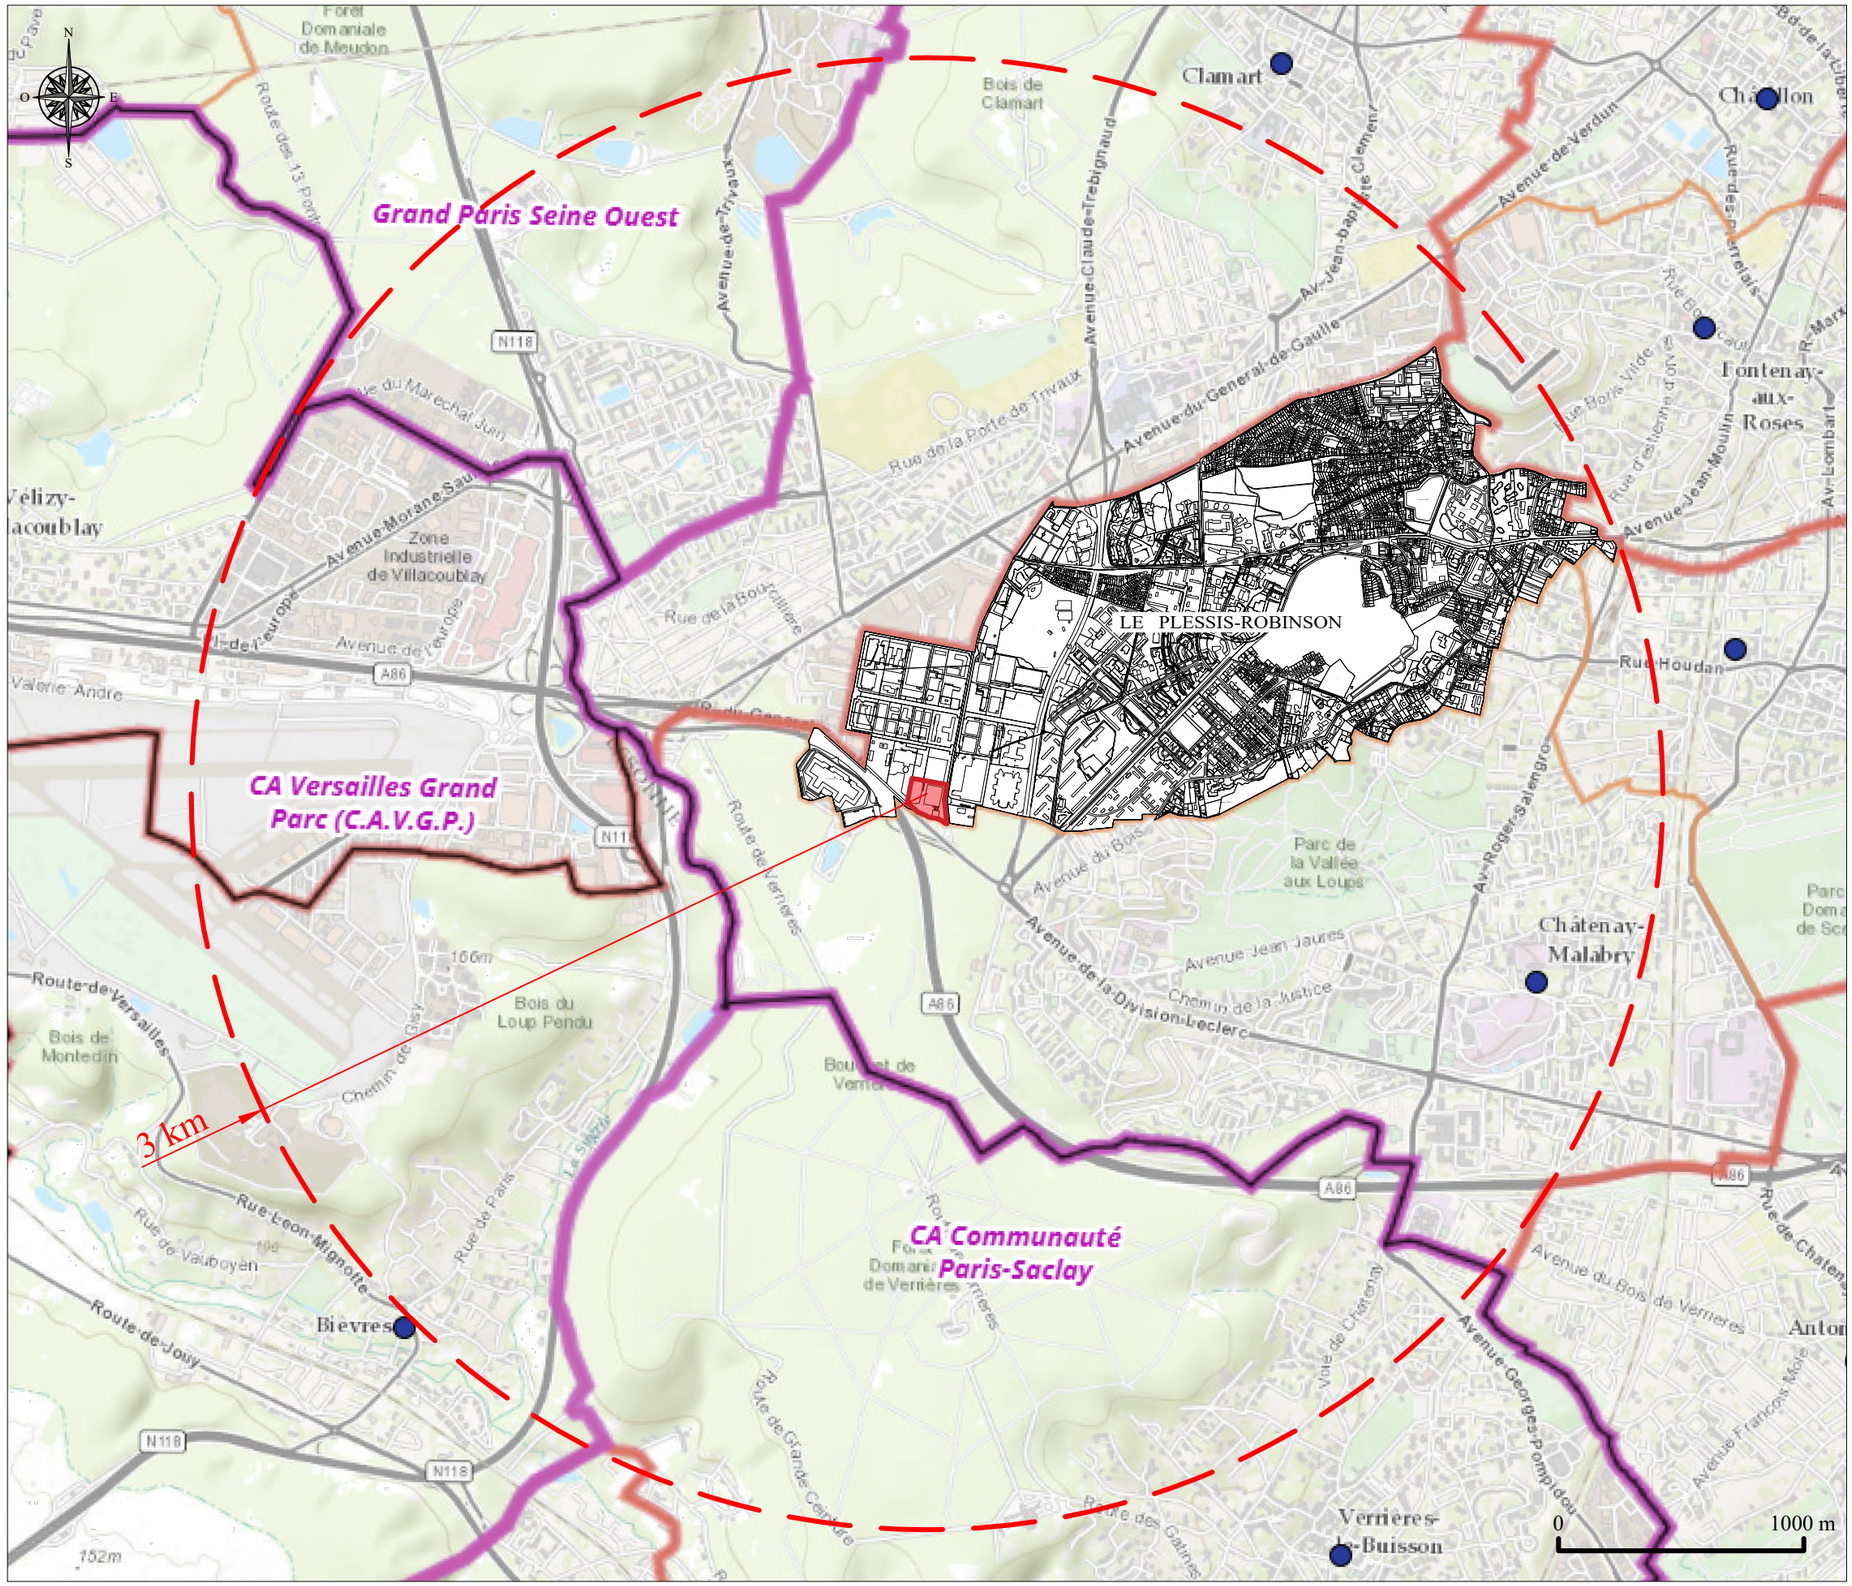

IND.	DATE	DESCRIPTION
P01	25/02/2026	PERMIS DE CONSTRUIRE

ARCHITECTE
Breitman & Associés
7 Rue Séguier
750006, Paris
Paris. France

BREITMAN & ASSOCIES
Sarl d'Architecture
7 rue Séguier 75006
www.breitman-breitman.com

Spécialiste DC MEP Designer
Black & White Engineering
Business Avenue Tower
Salam St, PO Box 128981
Abu Dhabi, U.A.E
Tel: +971 2 565 1398

Ingenieur Structure
Nortec
463, rue Jules Guesde
59 650 Villeneuve d'ascq 750002
France
Tel: +333 20 45 81 29

Project & Cost Management
Arcadis
200-216 rue Raymond Losserand
75014 Paris
Paris, France
Tel: +33 7 63 47 85 72

Maître d'ouvrage
Plessis DC
22 Avenue Galilée
Plessis-Robinson 92350

Plessis DC
SAS PLESSIS DC
121, avenue de Malakoff 75116 PARIS
SAS au capital social de 10 000 Euros
804 053 808 R.C.S. Paris
Tél : 01.47.03.48.63 – Fax 01.40.23.06.84

NUMÉRO PROJET	NOM ET ADRESSE DU PROJET
P10530	DC Plessis 22 Avenue Galilée 92350 Le Plessis-Robinson

PLAN DE REPÉRAGE

TITRE
Plan de Situation

NUMÉRO DE PLAN
PC 1-01

CODE STATUS	PHASE	INDICE
S4	PC	P01
ÉCHELLE	**FORMAT**	**DATE**
1 : 25000	A3	25/02/2026