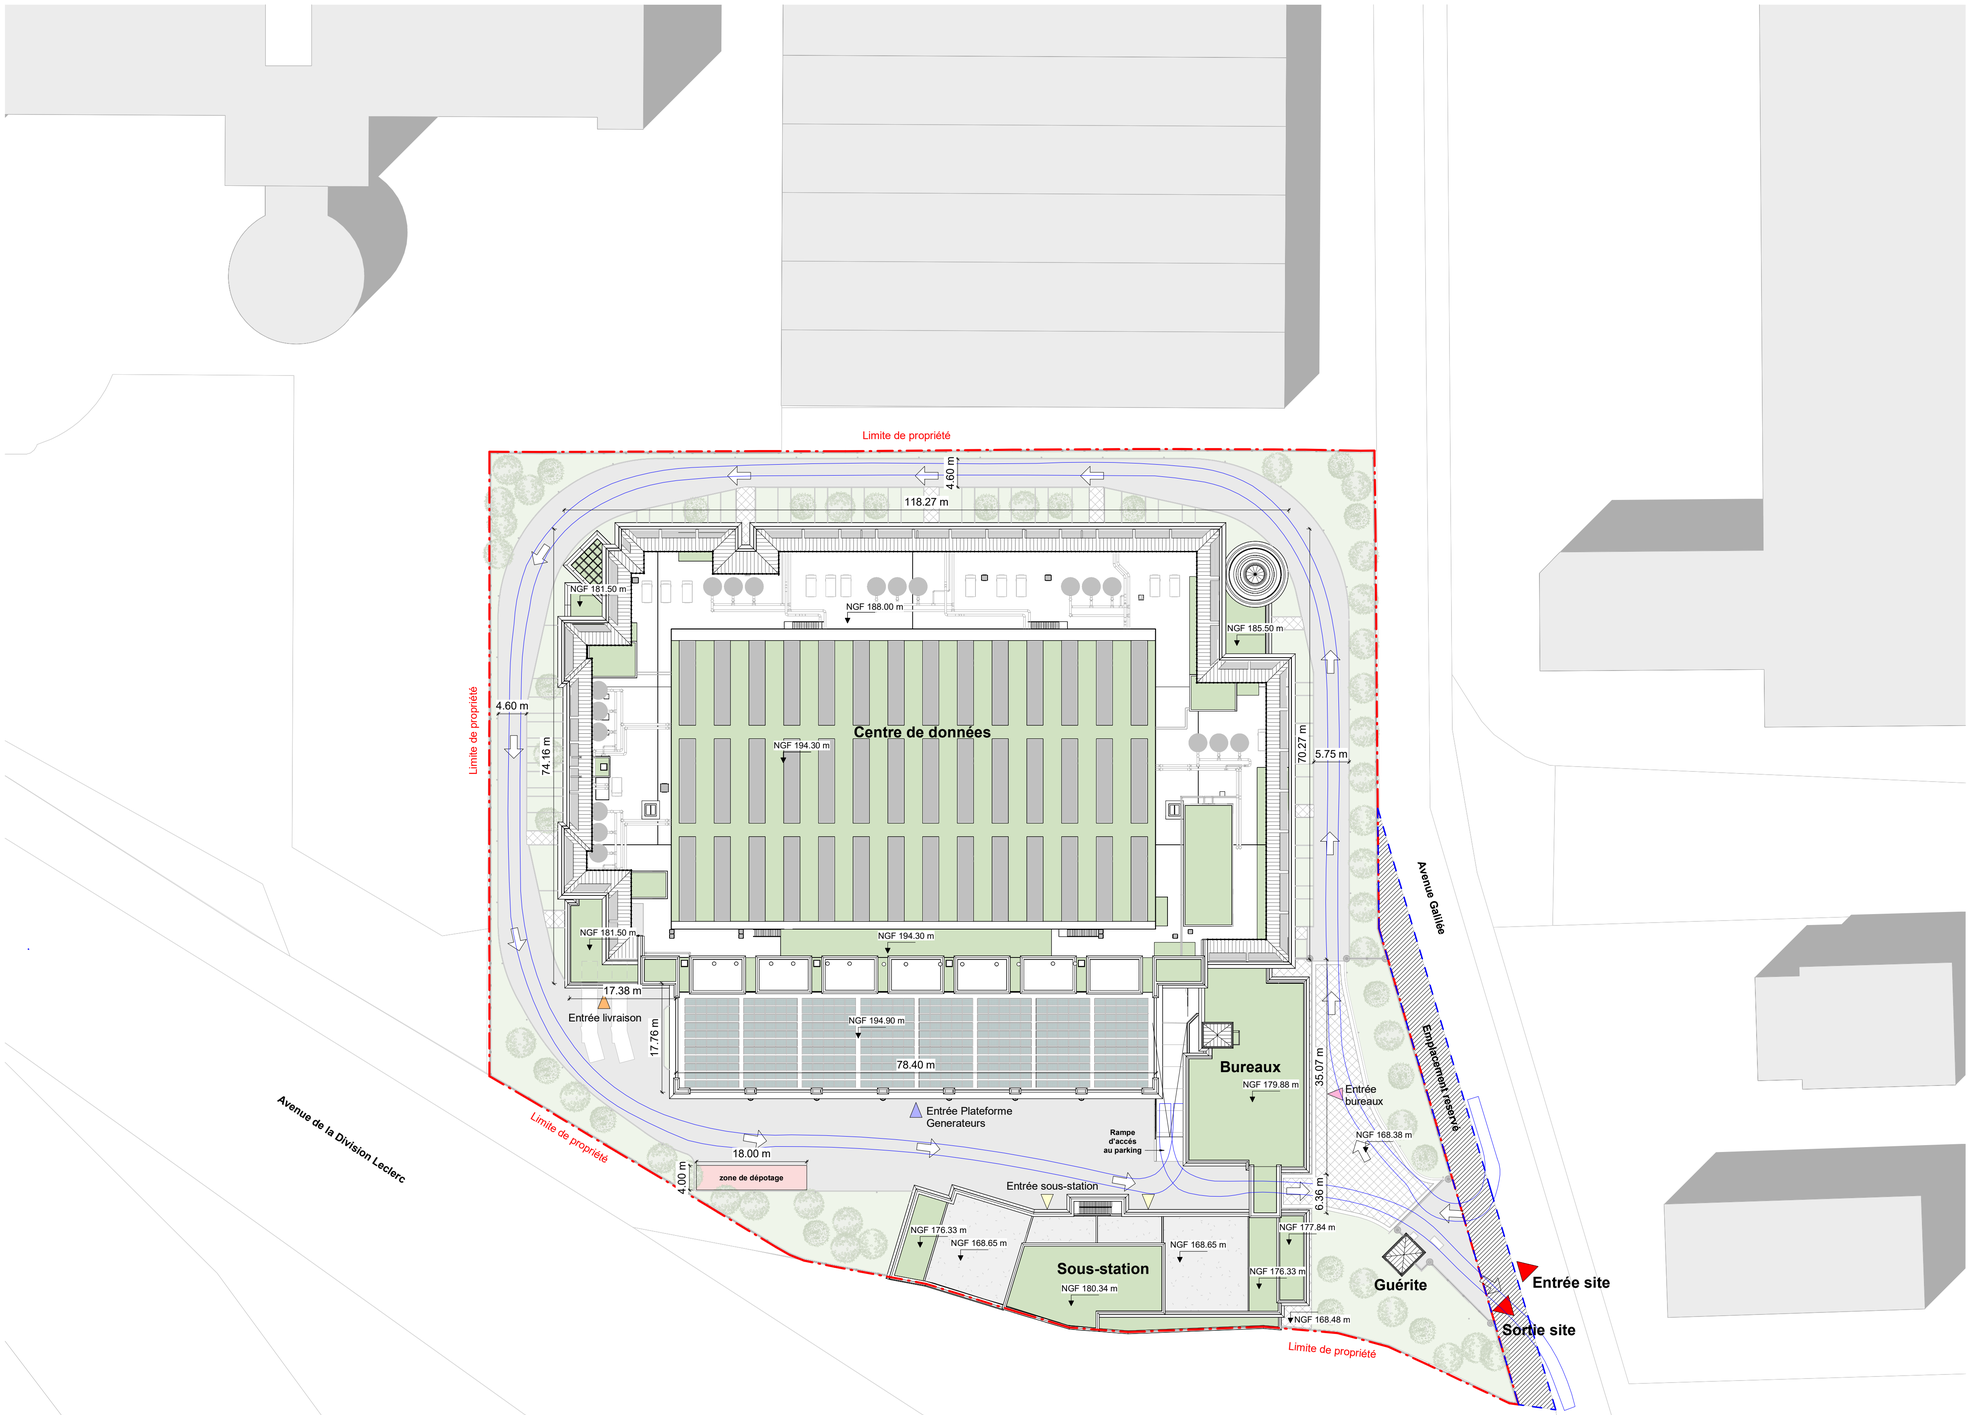

LÉGENDE

- Limite de propriété 19 970 m²
- Circulation véhicules légers
- Sens de circulation
- Entrée - sortie site
- Entrée visiteurs
- Entrée Batiment Generateurs
- Entrée livraison
- Entrée Sous-station
- Espace végétalisé
- Voirie enrobé véhicules
- Emprise bâtiments
- Panneaux Photovoltaïques

37 places de parking en sous-sol

IND.	DATE	DESCRIPTION
P01	25/02/2026	Permis de Construire

ARCHITECTE
Breitman & Associés
7 Rue Séguier
750006, Paris
Paris, France

Spécialiste DC MEP Designer
Black & White Engineering
Business Avenue Tower
Salam St, PO Box 126981
Abu Dhabi, U.A.E
Tel: +971 2 565 1398

Ingenieur Structure
Nortec
463, rue Jules Guesde
59 650 Villeneuve d'asoq 750002
France
Tel: +333 20 45 81 29

Project & Cost Management
Arcadis
200-216 rue Raymond Losserand
75014 Paris
Paris, France
Tel: +33 7 63 47 85 72

Maître d'ouvrage
Plessis DC
22 Avenue Galilée
Plessis-Robinson 92350

NUMÉRO PROJET	NOM ET ADRESSE DU PROJET
P10530	DC PLESSIS 22 Avenue Galilée 92350 Le Plessis-Robinson

PLAN DE REPÉRAGE

TITRE
Plan de Masse - Circulations véhicules légers

NUMÉRO DE PLAN
PC 2-07

CODE STATUS	PHASE	INDICE
S4	PC	P01

ÉCHELLE	FORMAT	DATE
1 : 500	A1	25/02/2026