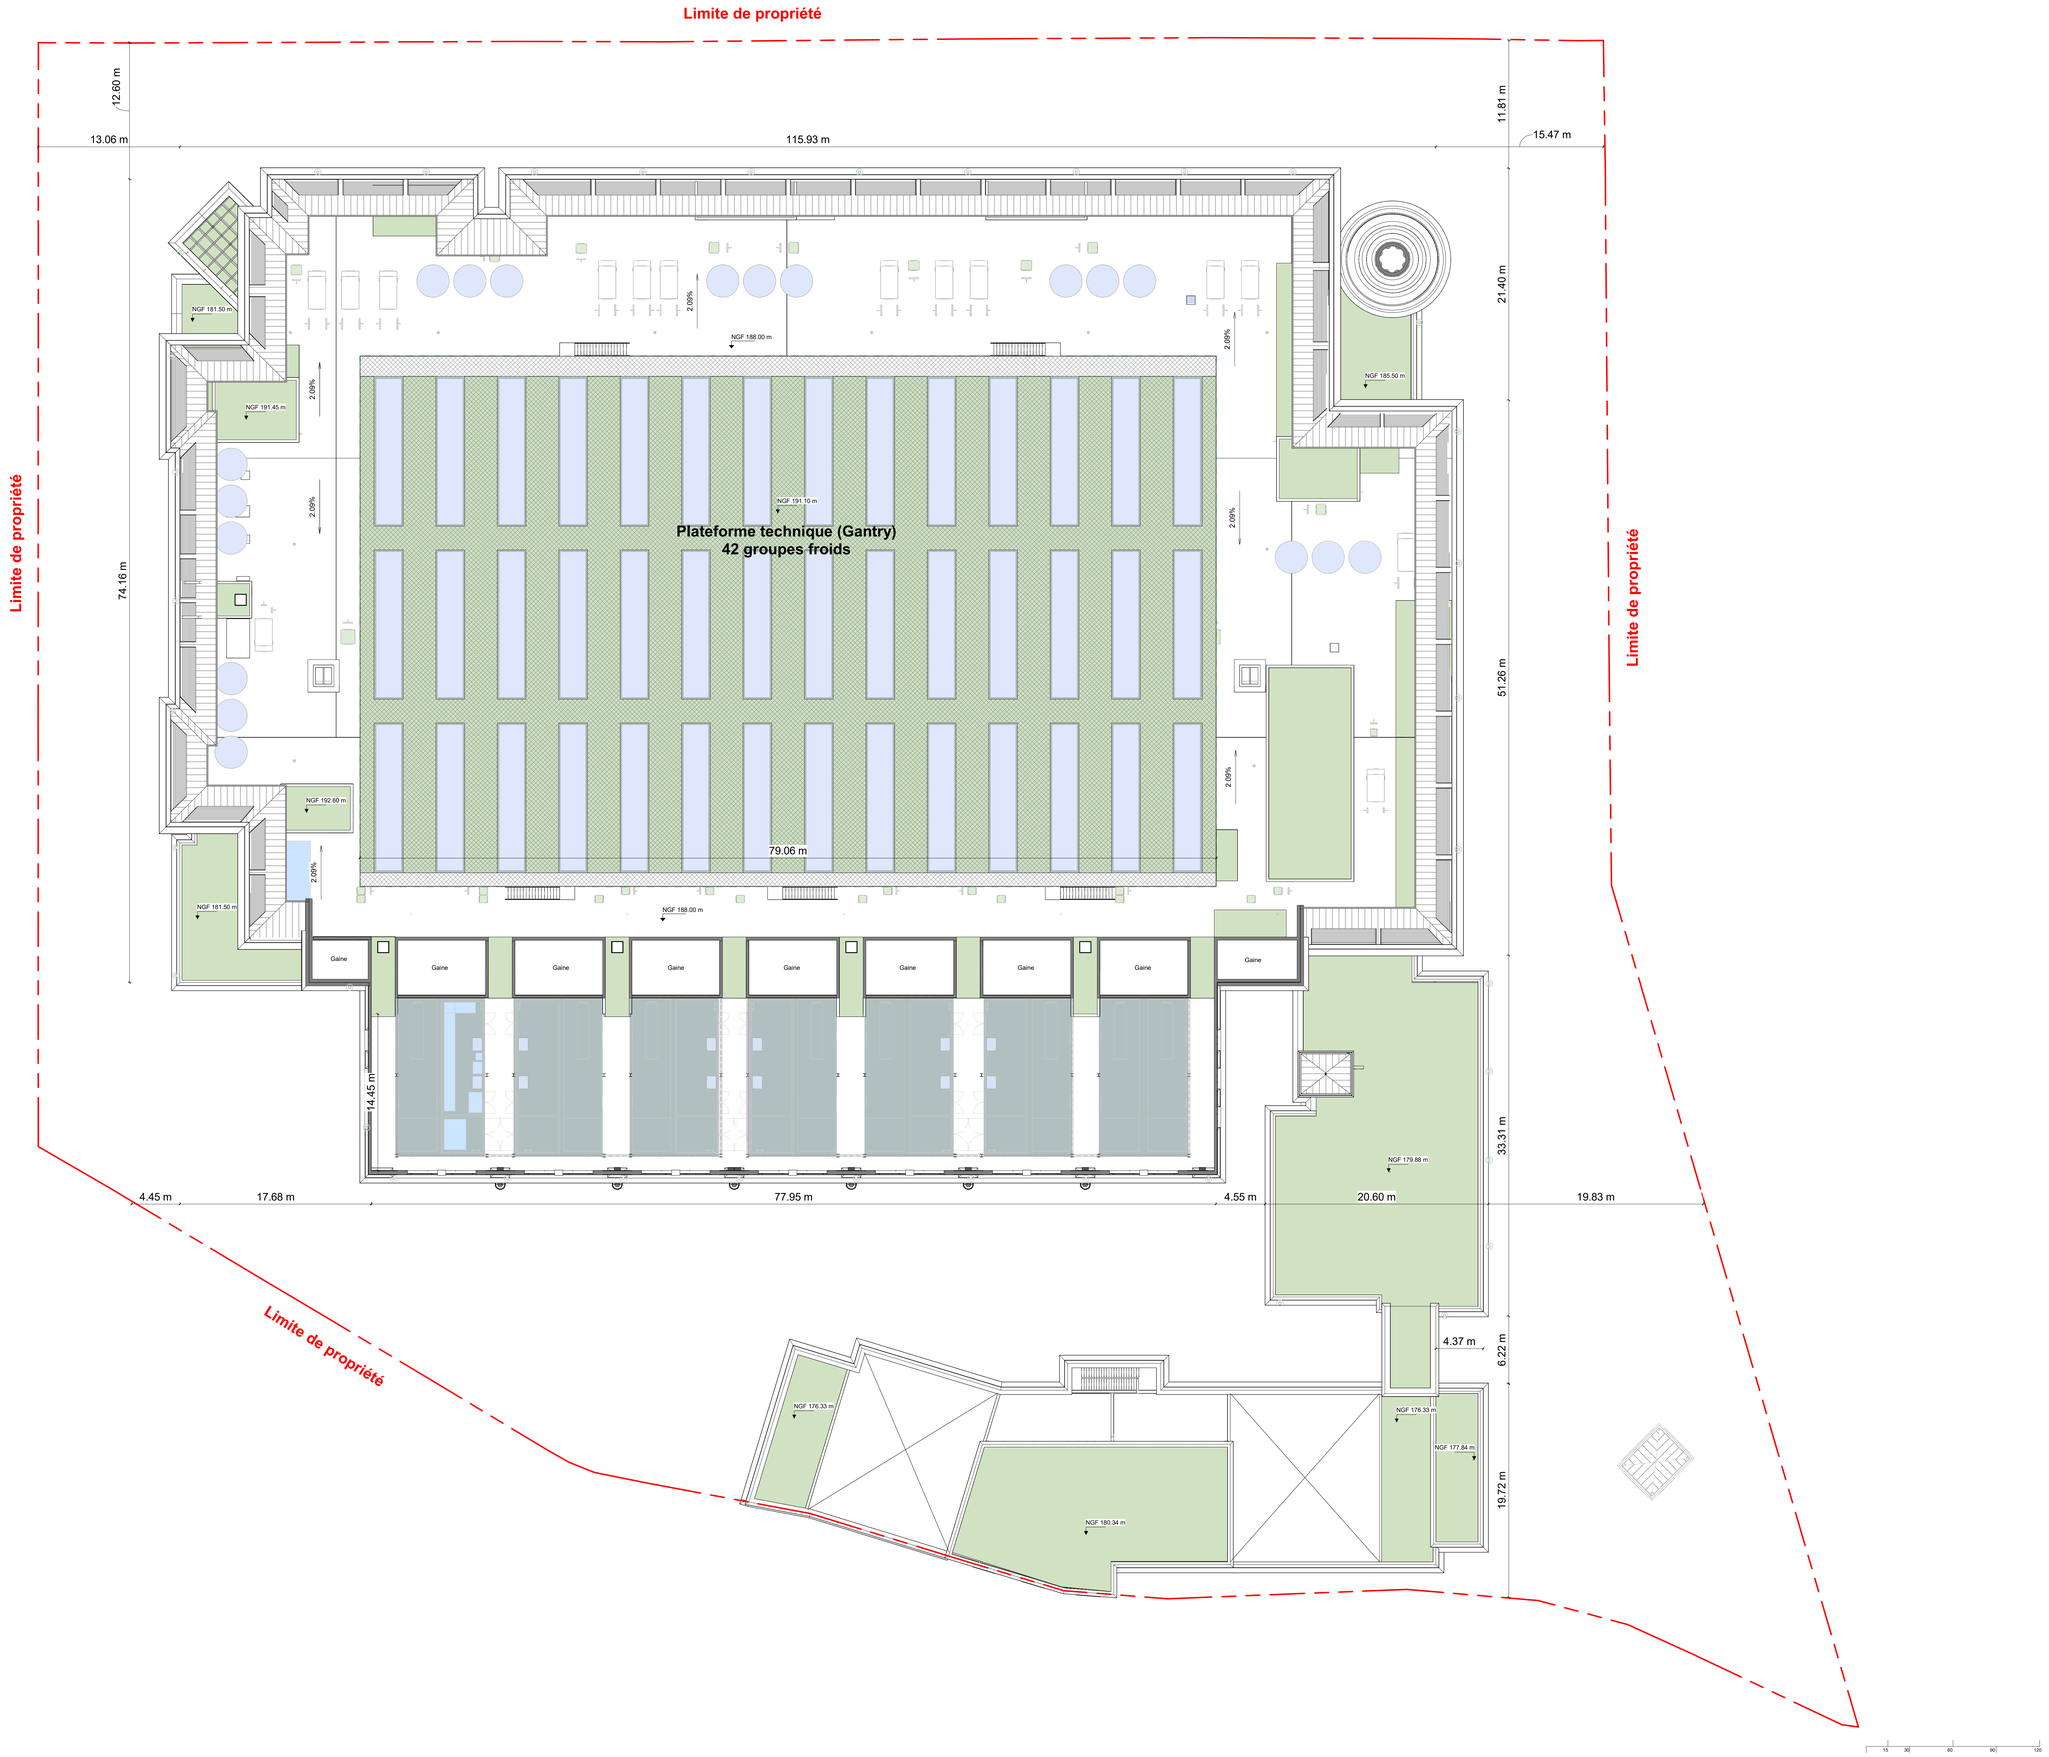

Légende

- Limite de propriété
- XX.XX % Sens et pourcentage de pente
- Espace Vert
- Caillebotis
- Bac végétalisé entre les groupes froids sur structure ajourée
- Groupe froid

IND.	DATE	DESCRIPTION
P01	25/02/2026	Dossier PC

ARCHITECTE
Breitman & Associés
7 Rue Séguier
75006, Paris
Paris, France

BREITMAN & ASSOCIES
Sur l'Ile de Nice
7 rue Séguier 75006
www.breitmanassociés.com

Spécialiste DC MEP Designer
Black & White Engineering
Business Avenue Tower
Salem St. PO Box 129981
Abu Dhabi, U.A.E
Tel: +971 2 565 1398

Ingenieur Structure
Nortec
463, rue Jules Guesde
59 650 Villeneuve d'Ascq 750002
France
Tel: +333 20 45 81 29

Project & Cost Management
Arcadis
200-216 rue Raymond Losserand
75014 Paris
Paris, France
Tel: +33 7 63 47 85 72

Maître d'ouvrage
Plessis DC
22 Avenue Galilée
Plessis-Robinson 92350

NUMÉRO PROJET
P10530

NOM ET ADRESSE DU PROJET
DC Plessis
22 Avenue Galilée
92350 Le Plessis-Robinson

PLAN DE REPÉRAGE

TITRE
Plan de toiture des groupes froids

NUMÉRO DE PLAN
ANN005

CODE STATUS	PHASE	INDICE
S4	PC	P01

ÉCHELLE	FORMAT	DATE
1 : 200	A0	25/02/2026