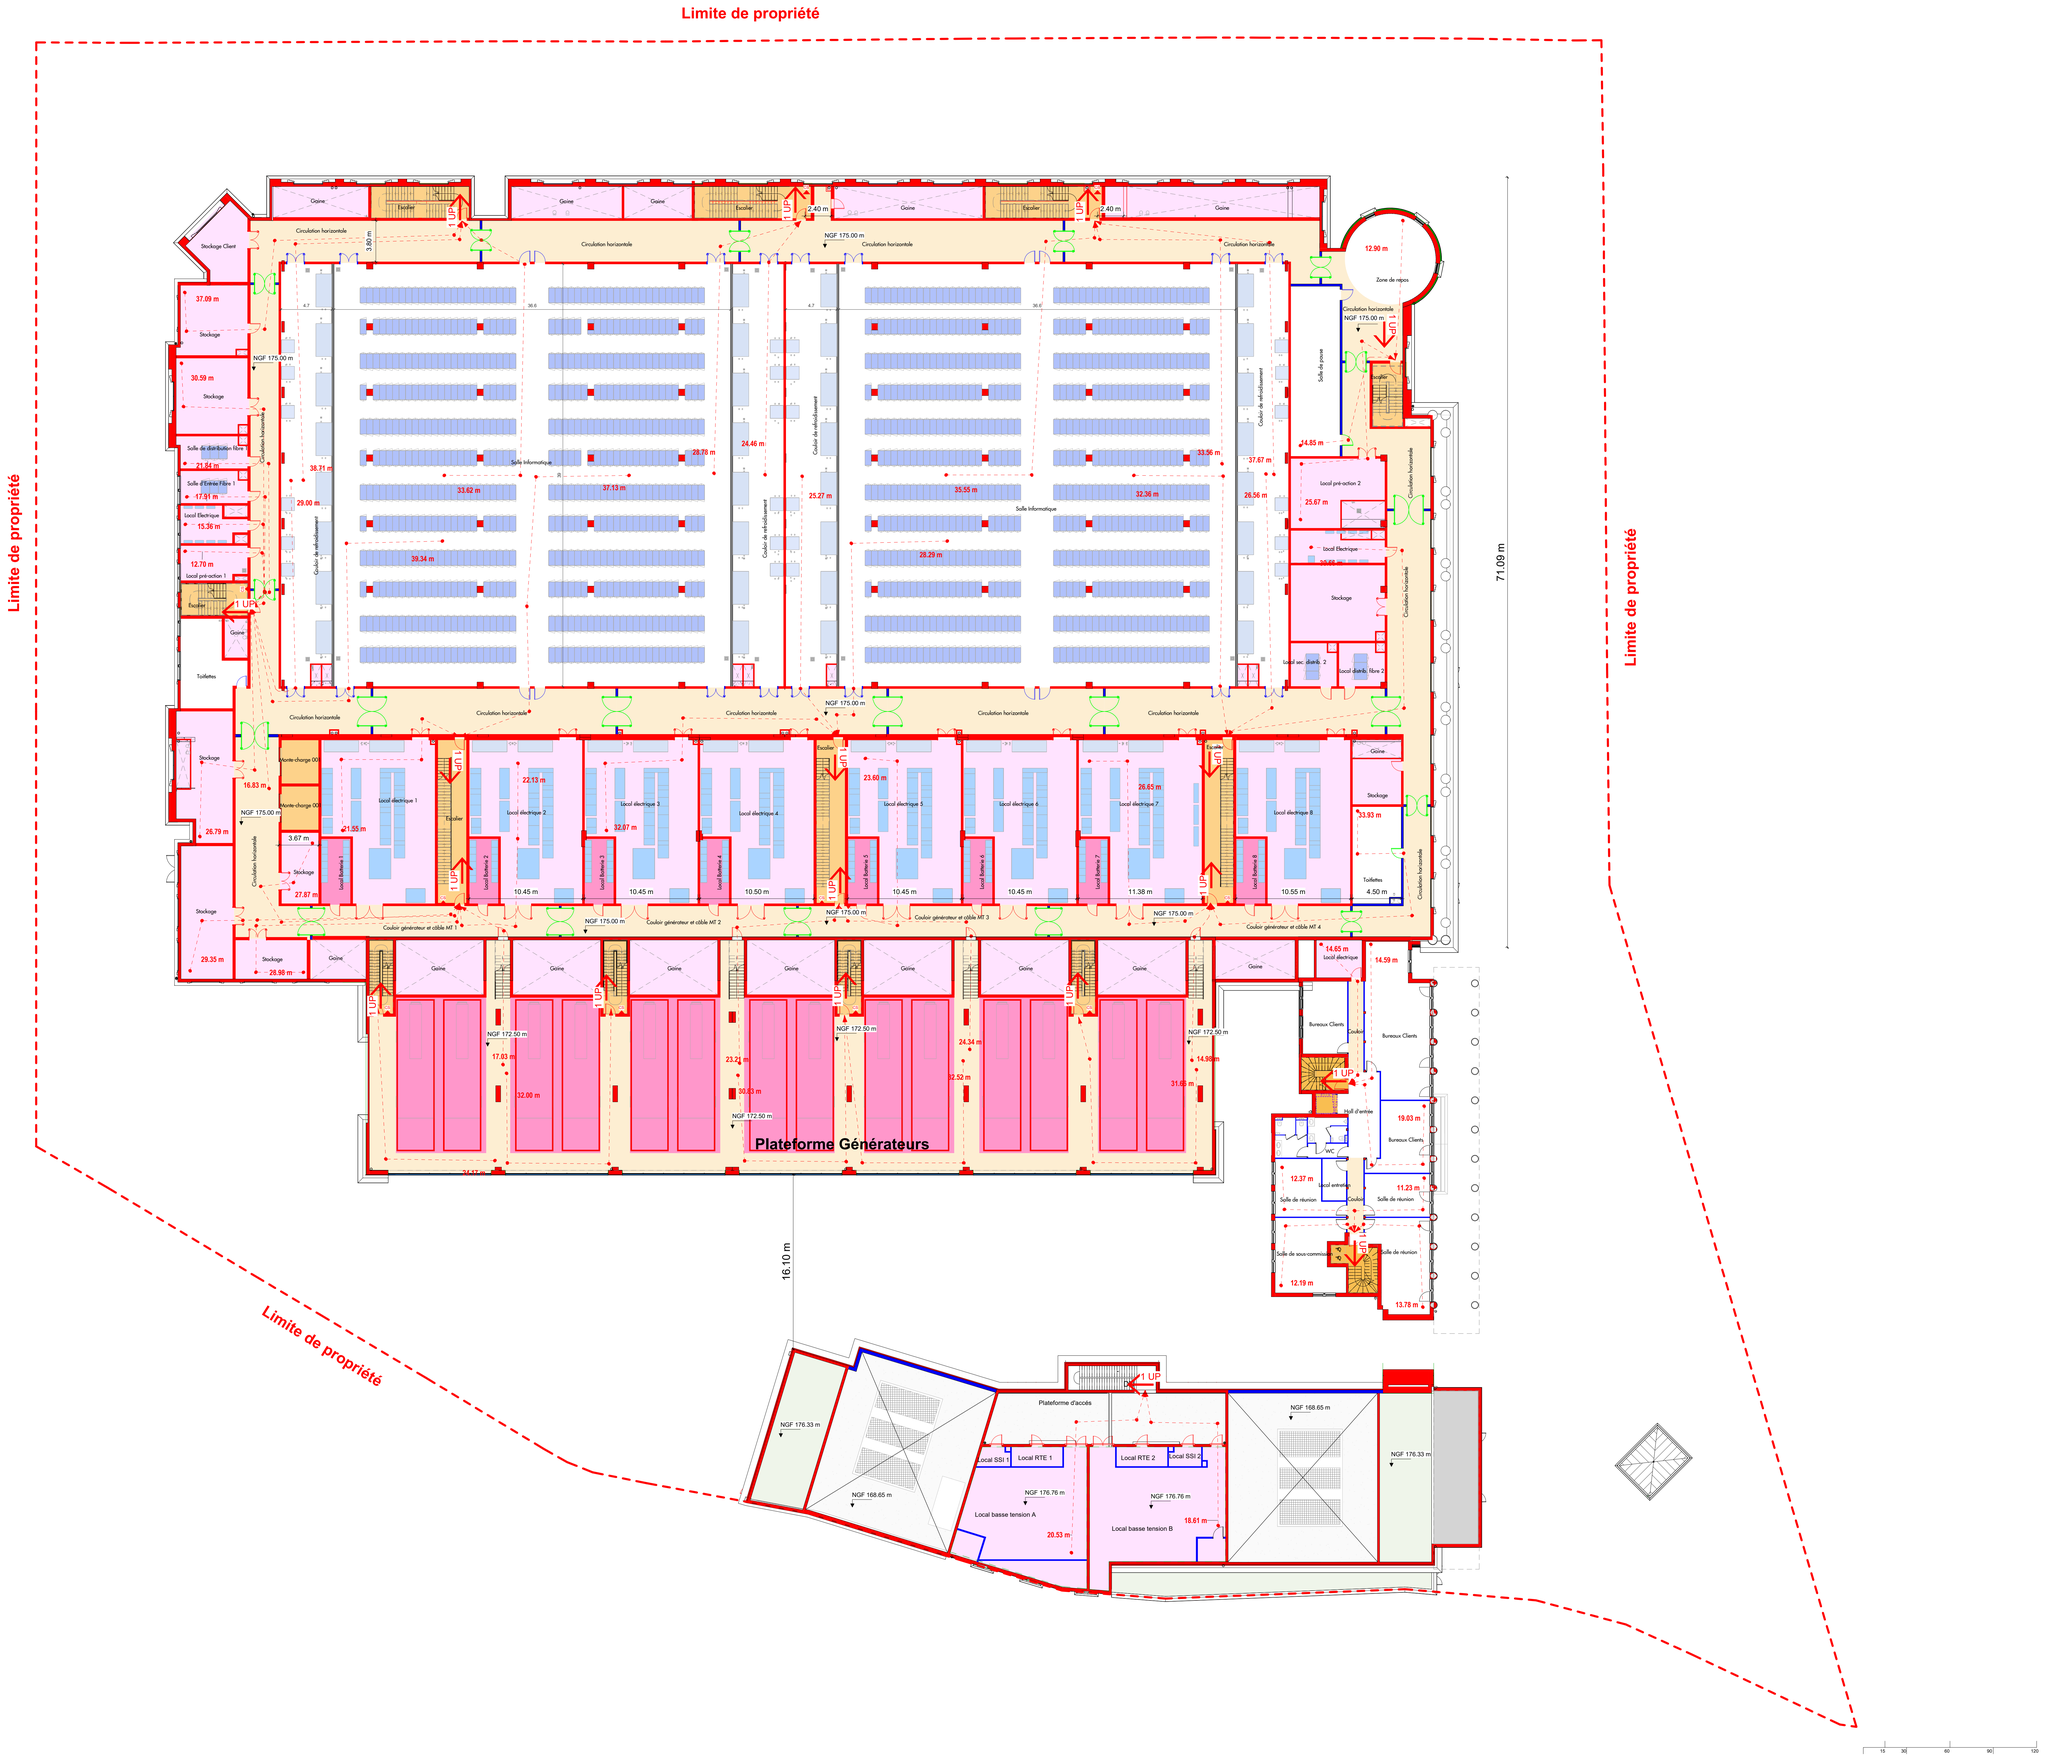

LÉGENDE

Sécurité incendie

- Circulation horizontale
- Circulation verticale
- LRP - Locaux à risque particulier selon le Code du travail
- Locaux soumis à risque ICPE - CF2H
- Murs, planchers CF2h EI120
- Murs, planchers CF1h EI60
- Murs, planchers CF1/2h
- Portes CF2h
- Portes CF1h
- Portes CF1/2h
- Chemin d'évacuation
- 2UP Issue de secours
- 1UP Issue de secours
- Entrée principale
- Exutoire de désenfumage
- EAS - Espace d'attente sécurisé

IND.	DATE	DESCRIPTION
P01	25/02/2026	Dossier PC

ARCHITECTE
Breitman & Associés
7 Rue Séguier
75006, Paris
Paris, France

Spécialiste DC MEP Designer
Black & White Engineering
Business Avenue Tower
Salam St. PO Box 129561
Abu Dhabi, U.A.E
Tel: +971 2 565 1398

Ingenieur Structure
Nortec
463, rue Jules Guesde
59 650 Villeneuve d'Ascq 750002
France
Tel: +333 20 45 81 29

Project & Cost Management
Arcadis
200-216 rue Raymond Losserand
75014 Paris
Paris, France
Tel: +33 7 63 47 85 72

Maître d'ouvrage
Plessis DC
22 Avenue Galilée
Plessis-Robinson 92350

NUMÉRO PROJET: P10530

NOM ET ADRESSE DU PROJET: DC Plessis, 22 Avenue Galilée, 92350 Le Plessis-Robinson

PLAN DE REPÉRAGE

TITRE: Plan de sécurité du R+1

NUMÉRO DE PLAN: ANN008

CODE STATUS	PHASE	INDICE
S4	PC	P01

ÉCHELLE	FORMAT	DATE
1 : 200	A0	25/02/2026