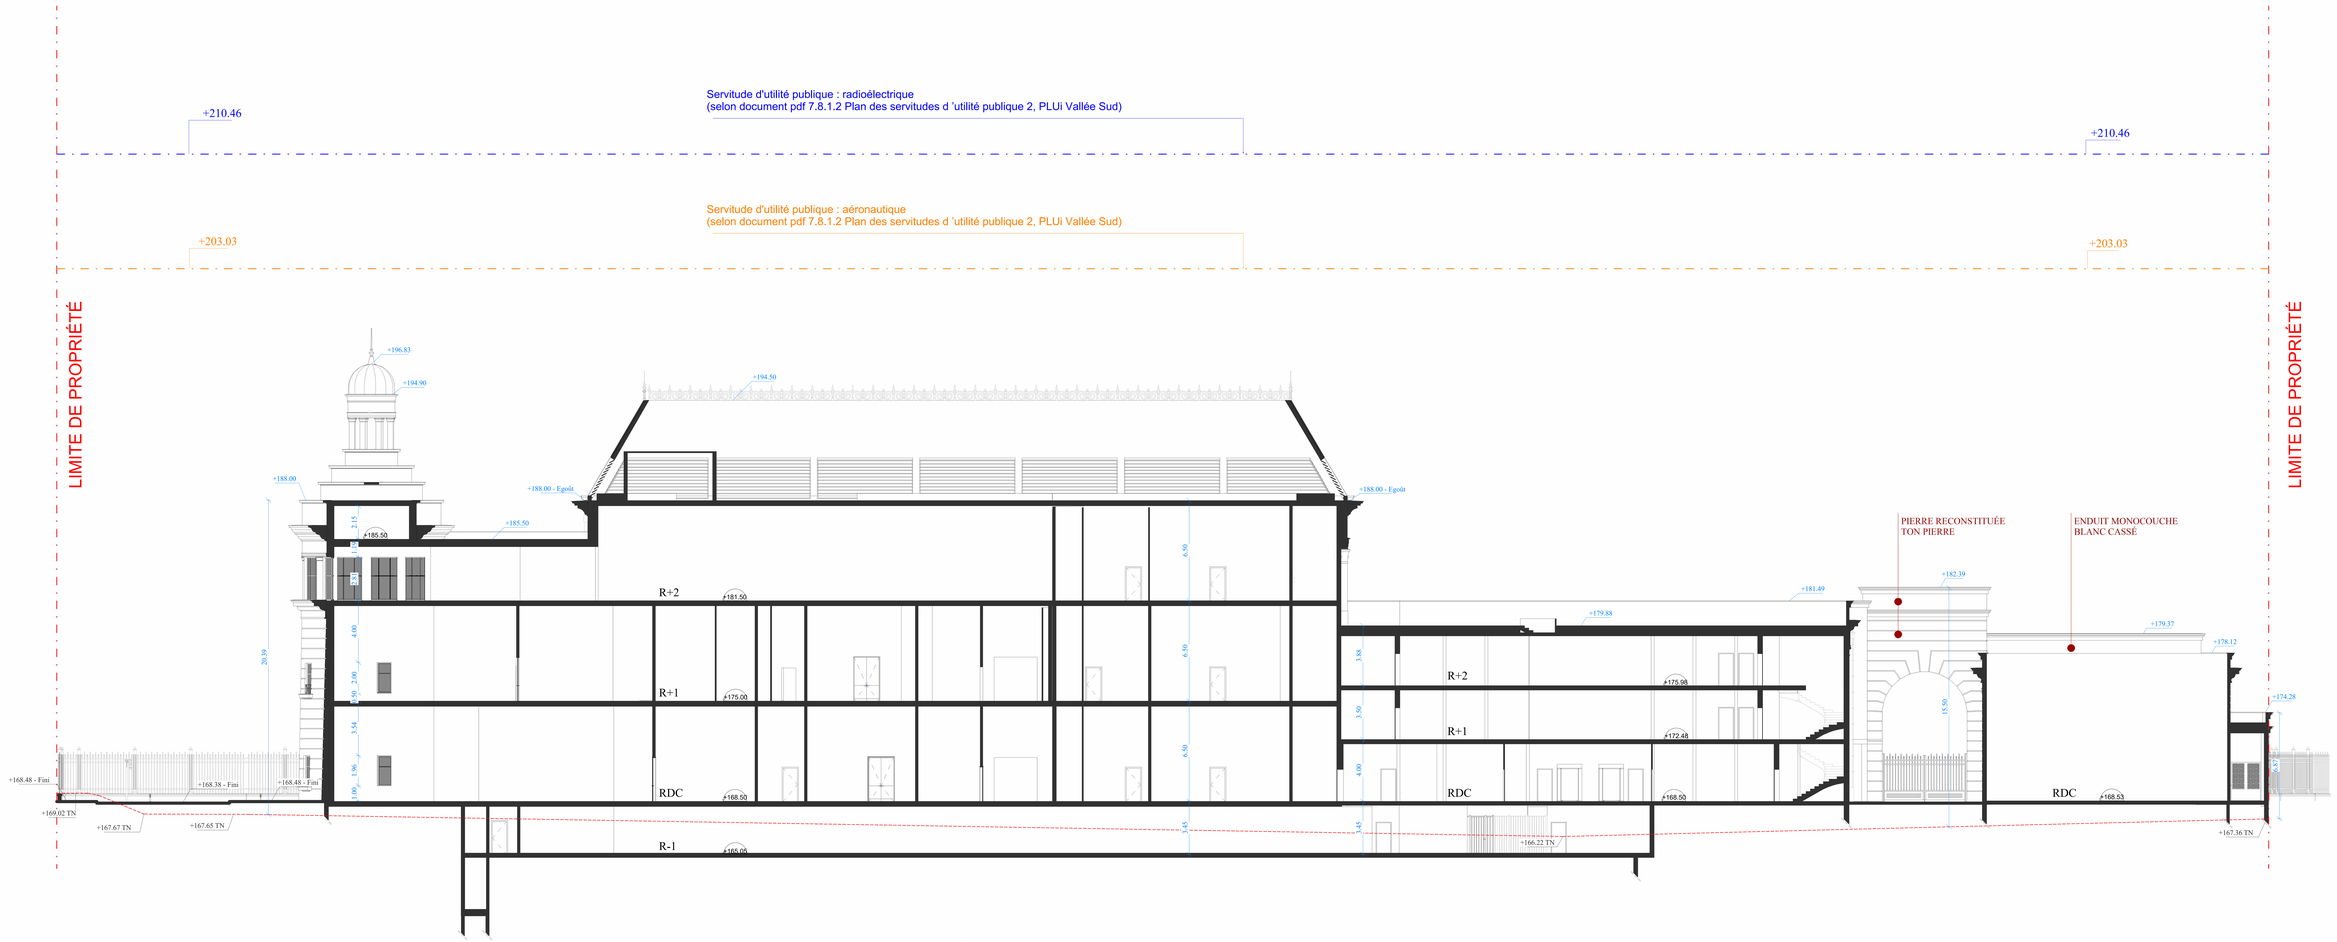

Coupe AA

NO	DATE	DESCRIPTION
		Emission PC

ARCHITECTE
Breitman & Associés
4 Rue Alasseur
75008, Paris
Paris, France

Spécialiste DC MEP Designer
Black & White Engineering
Immeuble Le Mercure
Bureau 10, 8e Etage
Paris, France
Tel: +971 2 583 1388

Ingenieur Structure
Nortec
ABU DHABI Corporate
00 000 | Mezzanine Entrée 700002
Abu Dhabi
Tel: +222 20 81 31 29

Project & Cost Management
Arcadis
204-216 rue Raymond
Losserand 75014
Paris, France
Tel: +33 7 87 47 42 72

Maître d'ouvrage
Plessis DC
10 Avenue Gallieni
Plessis-Robinson, 92350

NUMERO PROJET
P10530

NOM ET ADRESSE DU PROJET
Plessis DC
10 Avenue Gallieni
92350 Le Plessis-Robinson

PLAN DE REPERAGE

TITRE
Coupe AA'

NUMÉRO DE PLAN
PC 3-01

CODE STATUS	PHASE	INDICE
S4	PC	P01
ÉCHELLE	FORMAT	DATE
1 : 100	A0	25/02/2026