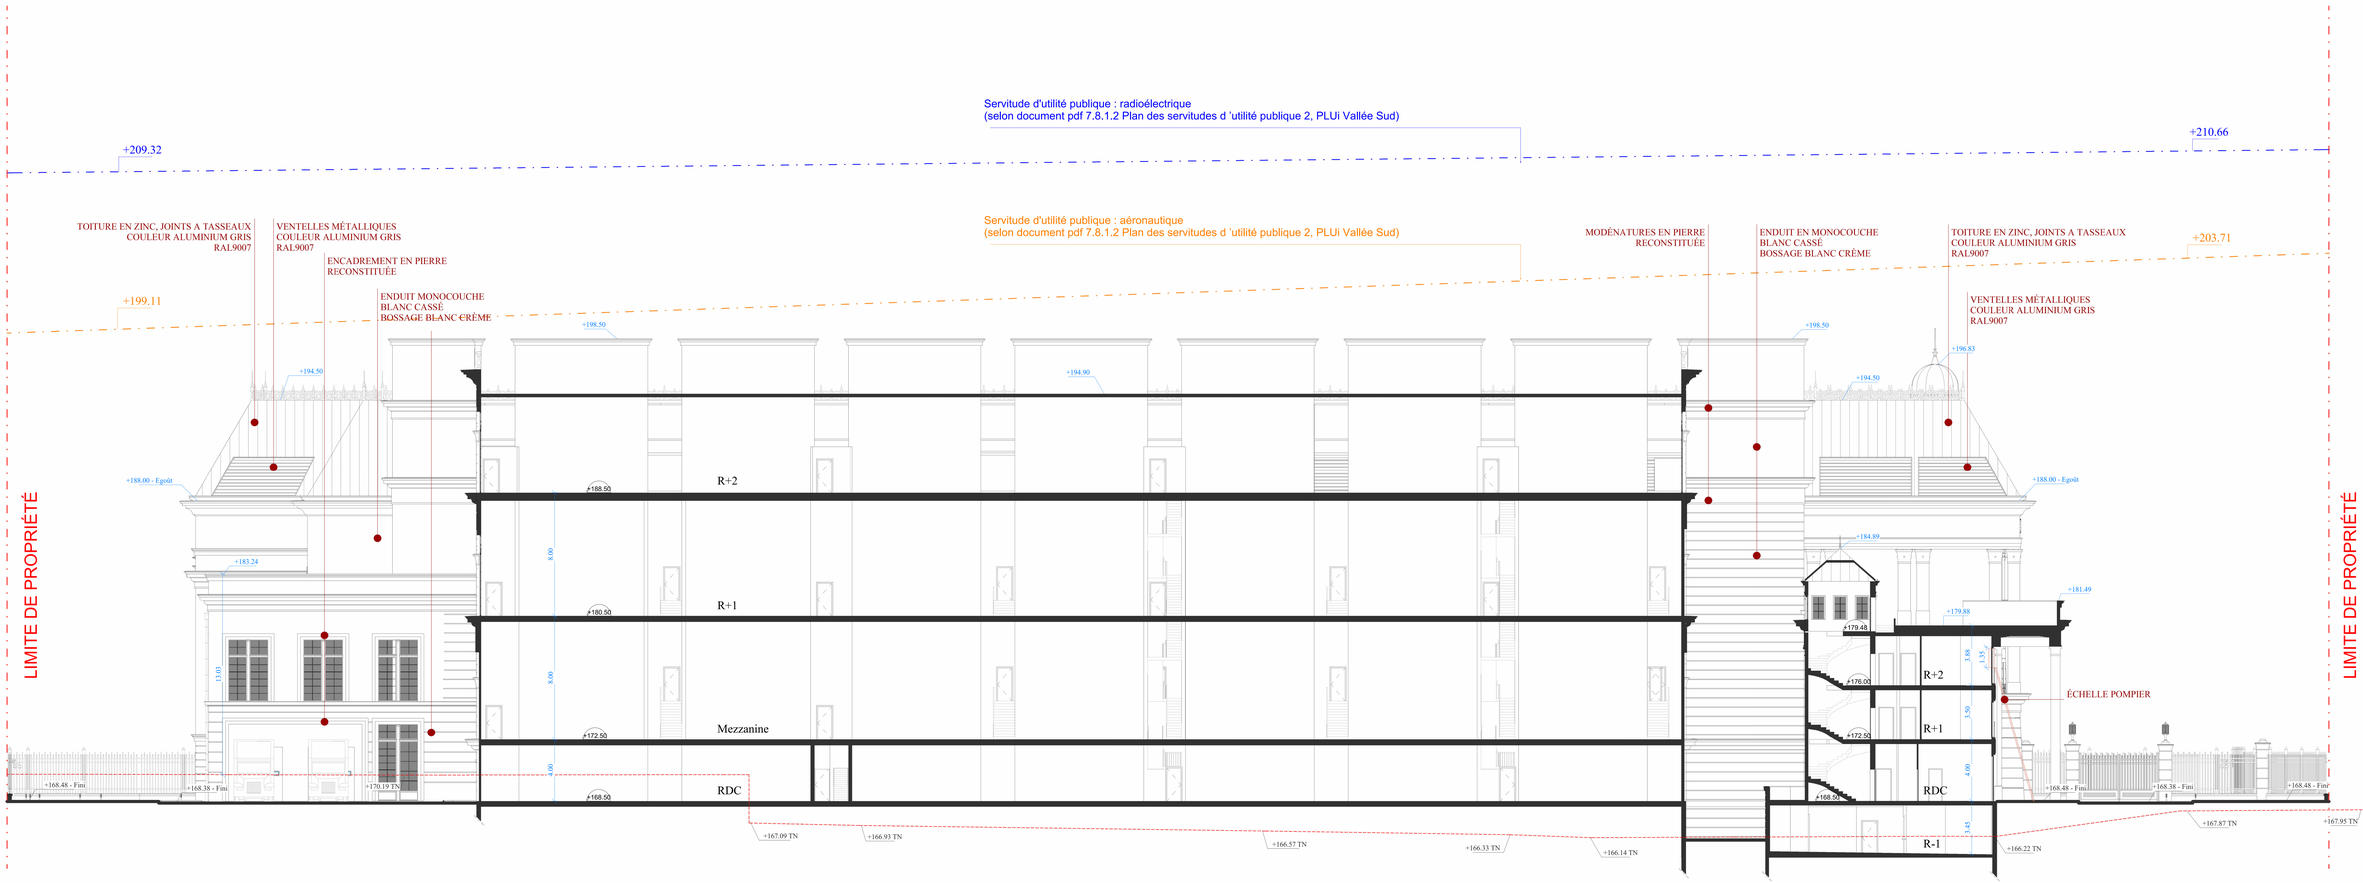

Coupe BB

NO	DATE	DESCRIPTION
1	24/03/26	Emission PC

ARCHITECTE
Breitman & Associés
7 Rue Alasseur
75008, Paris
Paris, France

Spécialiste DC MEP Designer
Black & White Engineering
Immeuble Le Mercure
Bureau 10, 8e étage, Lozenetz
1407 Sofia, Bulgarie
Tel: +33 7 560 1388

Ingenieur Structure
Nortec
4600, rue Louis-Lumière
69100 Villeurbanne Cedex, FRANCE
Paris, France
Tel: +333 81 81 31 29

Project & Cost Management
Arcadis
204-216 rue Raymond
Losserand 75014 Paris
Paris, France
Tel: +33 7 57 47 42 72

Maître d'ouvrage
Plessis DC
22 Avenue Gallieni
93380 Le Pleasis-Pomonon

NUMERO PROJET
P10530

NOM ET ADRESSE DU PROJET
Plessis DC
22 Avenue Gallieni
93380 Le Pleasis-Pomonon

PLAN DE REPERAGE

TITRE
Coupe BB'

NUMÉRO DE PLAN
PC 3-02

CODE STATUS	PHASE	INDICE
S4	PC	P01

ÉCHELLE	FORMAT	DATE
1 : 100	A0	25/02/2026