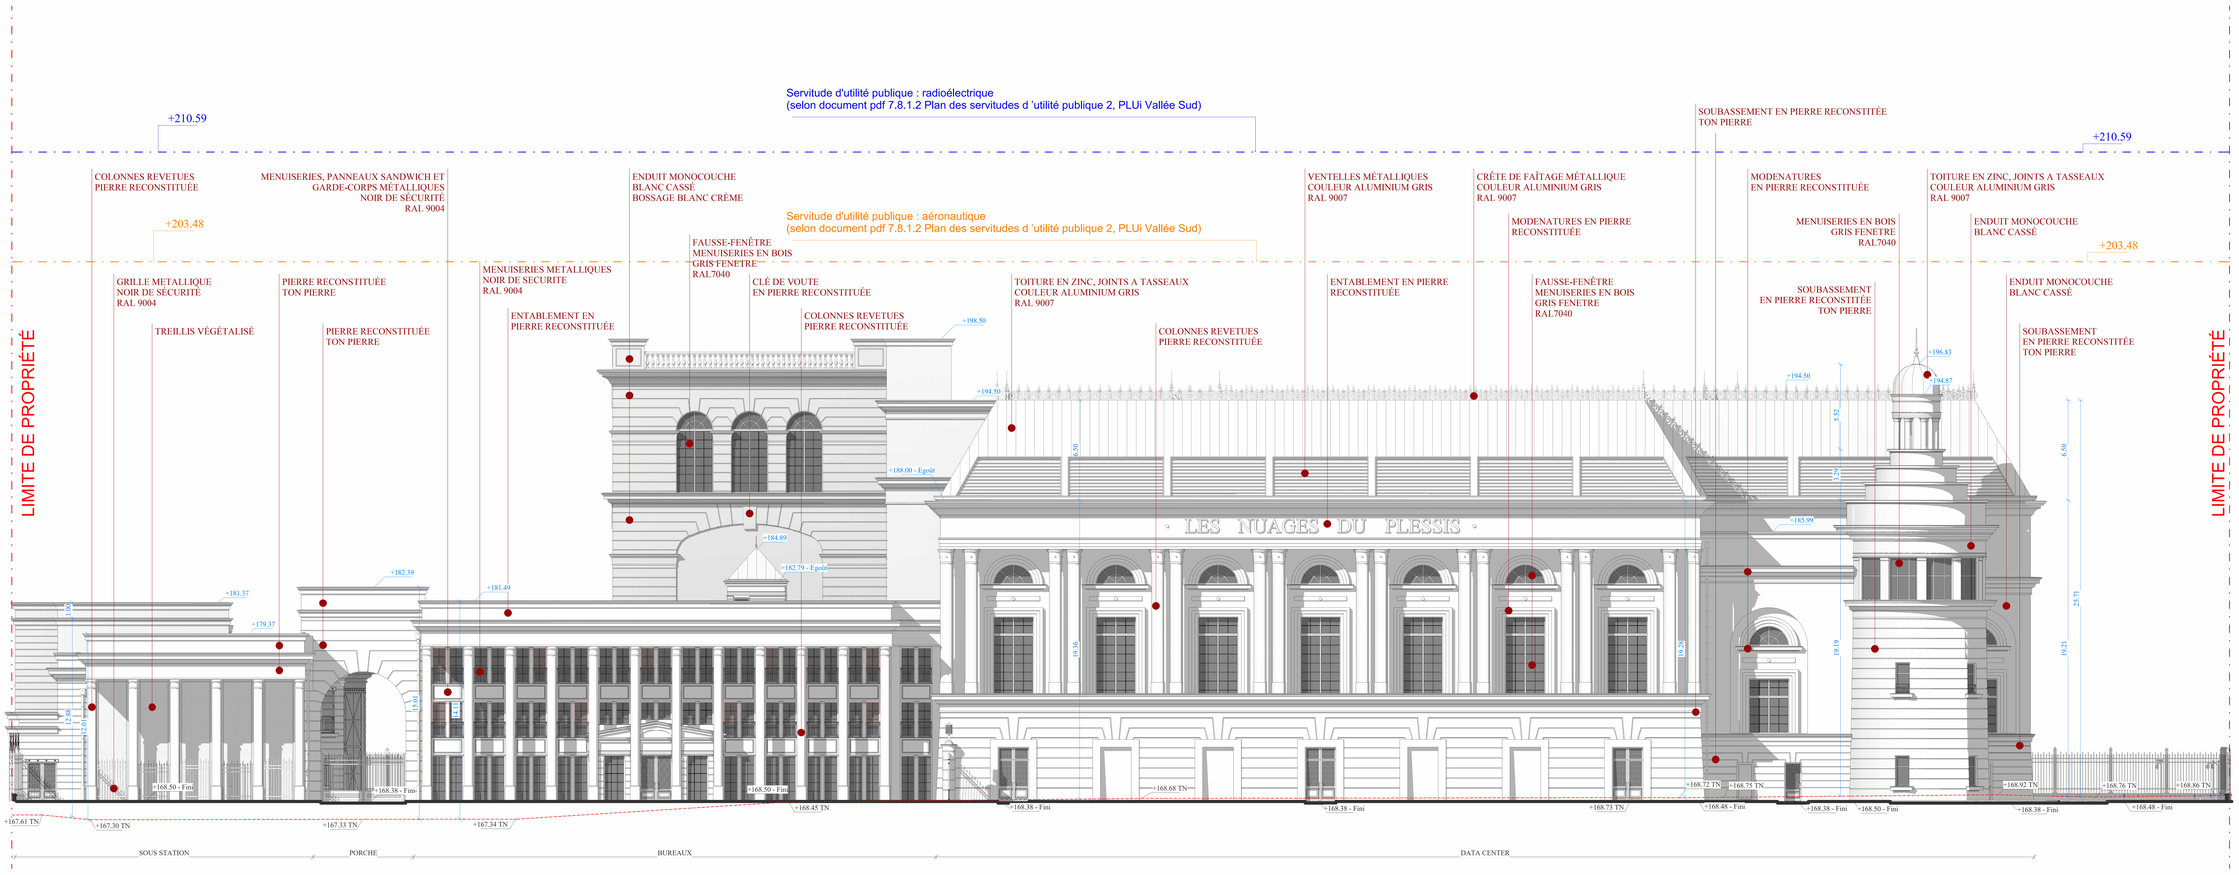

Elevation EST

NO	DATE/AN	Emission PC
IND	DATE	DESCRIPTION

ARCHITECTE
Breitman & Associés
4 Rue Alasseur
75008, Paris
Paris, France

Spécialiste DC MEP Designer
Black & White Engineering
Immeuble Le Monet
Rue du Bois Saint Jean
93290 Tremblay-en-France
Tel: +33 1 383 1388

Ingenieur Structure
Nortec
ARC Nucléart Grenoble
38100 Grenoble Cedex 09
France
Tel: +333 69 61 01 29

Project & Cost Management
Arcadis
255-270 rue Raymond Losserand
75014 Paris
Paris, France
Tel: +33 7 57 07 40 72

Maître d'ouvrage
Plessis DC
22 Avenue Galilée
Plessis-Robinson, 92350

NUMERO PROJET
P10530

NOM ET ADRESSE DU PROJET
Plessis DC
22 Avenue Galilée
92350 Le Plessis-Robinson

PLAN DE REPÉRAGE

TITRE
Elévation Est - Avenue de Galilée

NUMERO DE PLAN
PC 5-02

CODE STATUS	PHASE	INDICE
S4	PC	P01

ÉCHELLE	FORMAT	DATE
1 : 100	A0	25/02/2026