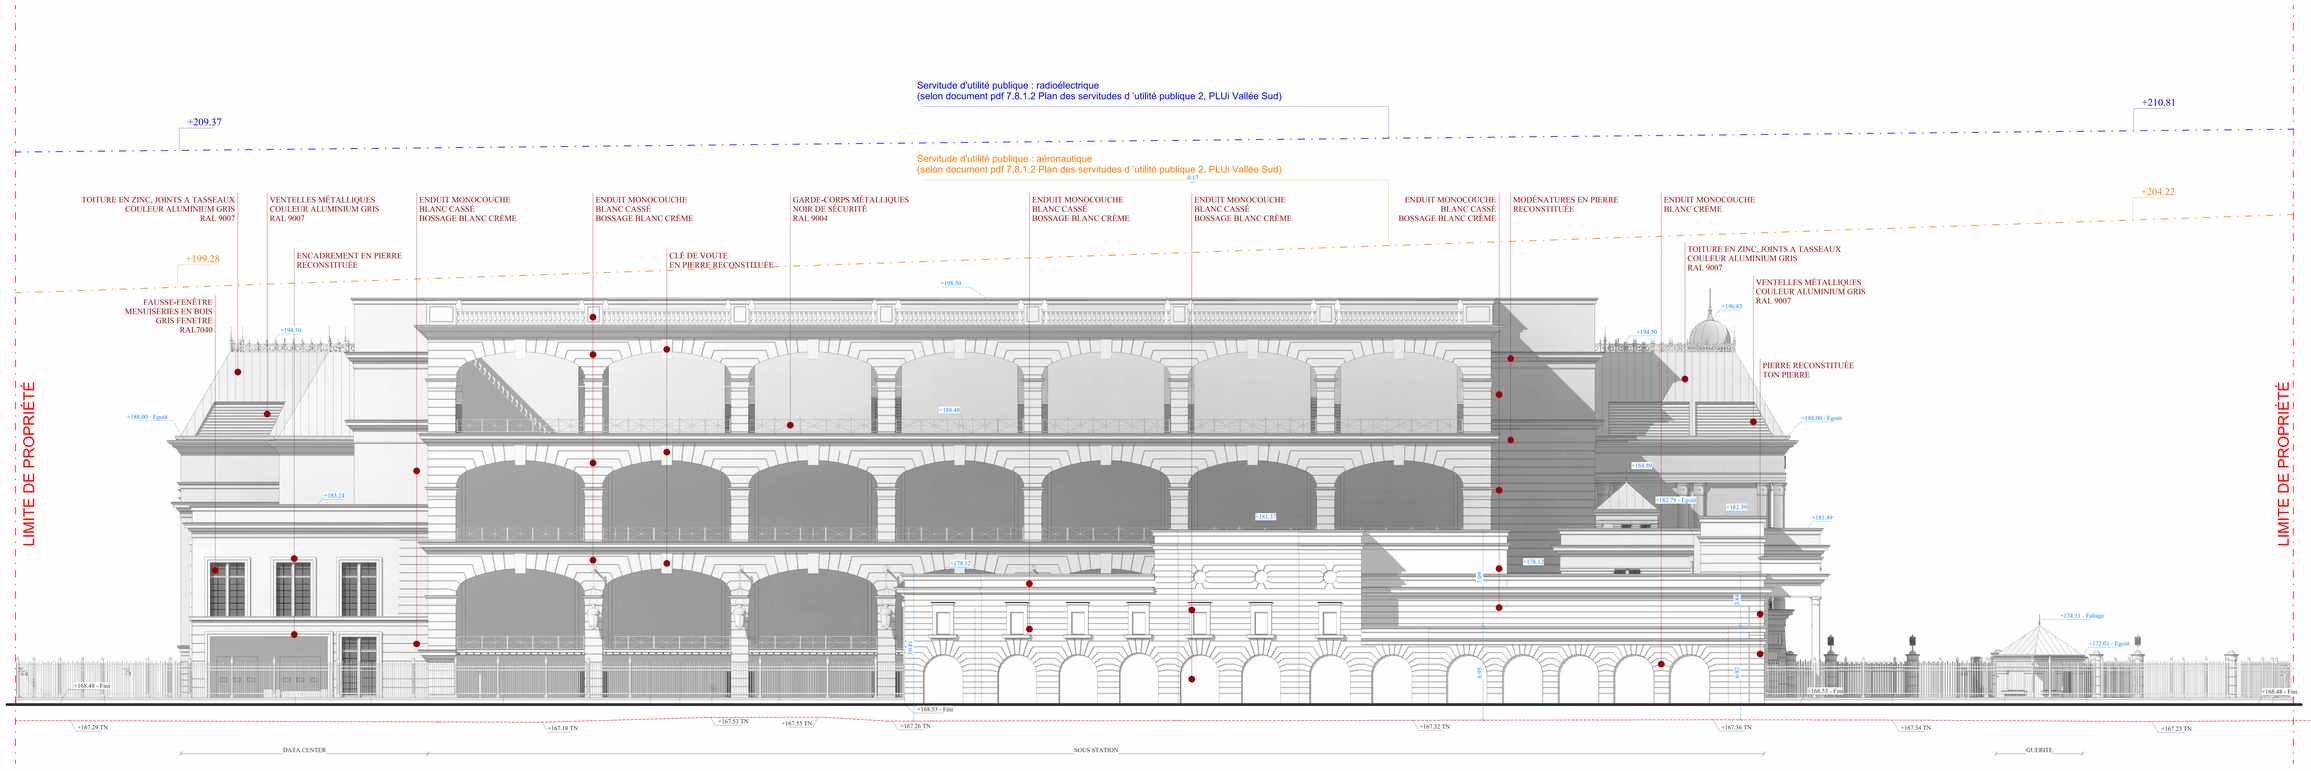

Elevation SUD
Sous Station

IND	INDICE	Emission PC
	DATE	DESCRIPTION

ARCHITECTE
Brottman & Associés
Adresse
Adresse
Paris France

Géniticiste DC MEP Designer
Black & White Engineering
Adresse
Adresse
Paris France

Ingénieur Structure
Nortec
Adresse
Adresse
Paris France

Project & Cost Management
Arcadis
Adresse
Adresse
Paris France

Maître d'ouvrage
Plexxis DC
Adresse
Adresse
Paris France

NUMÉRO PROJET	NOM ET ADRESSE DU PROJET
P10530	Plexxis DC Adresse Adresse

PLAN DE REPÉRAGE

TITRE
Elévation Sud

NUMÉRO DE PLAN
PC S-03

CODE STATUS	PHASE	INDICE
S4	PC	P01

ÉCHELLE	FORMAT	DATE
1 : 100	A0	25/02/2020