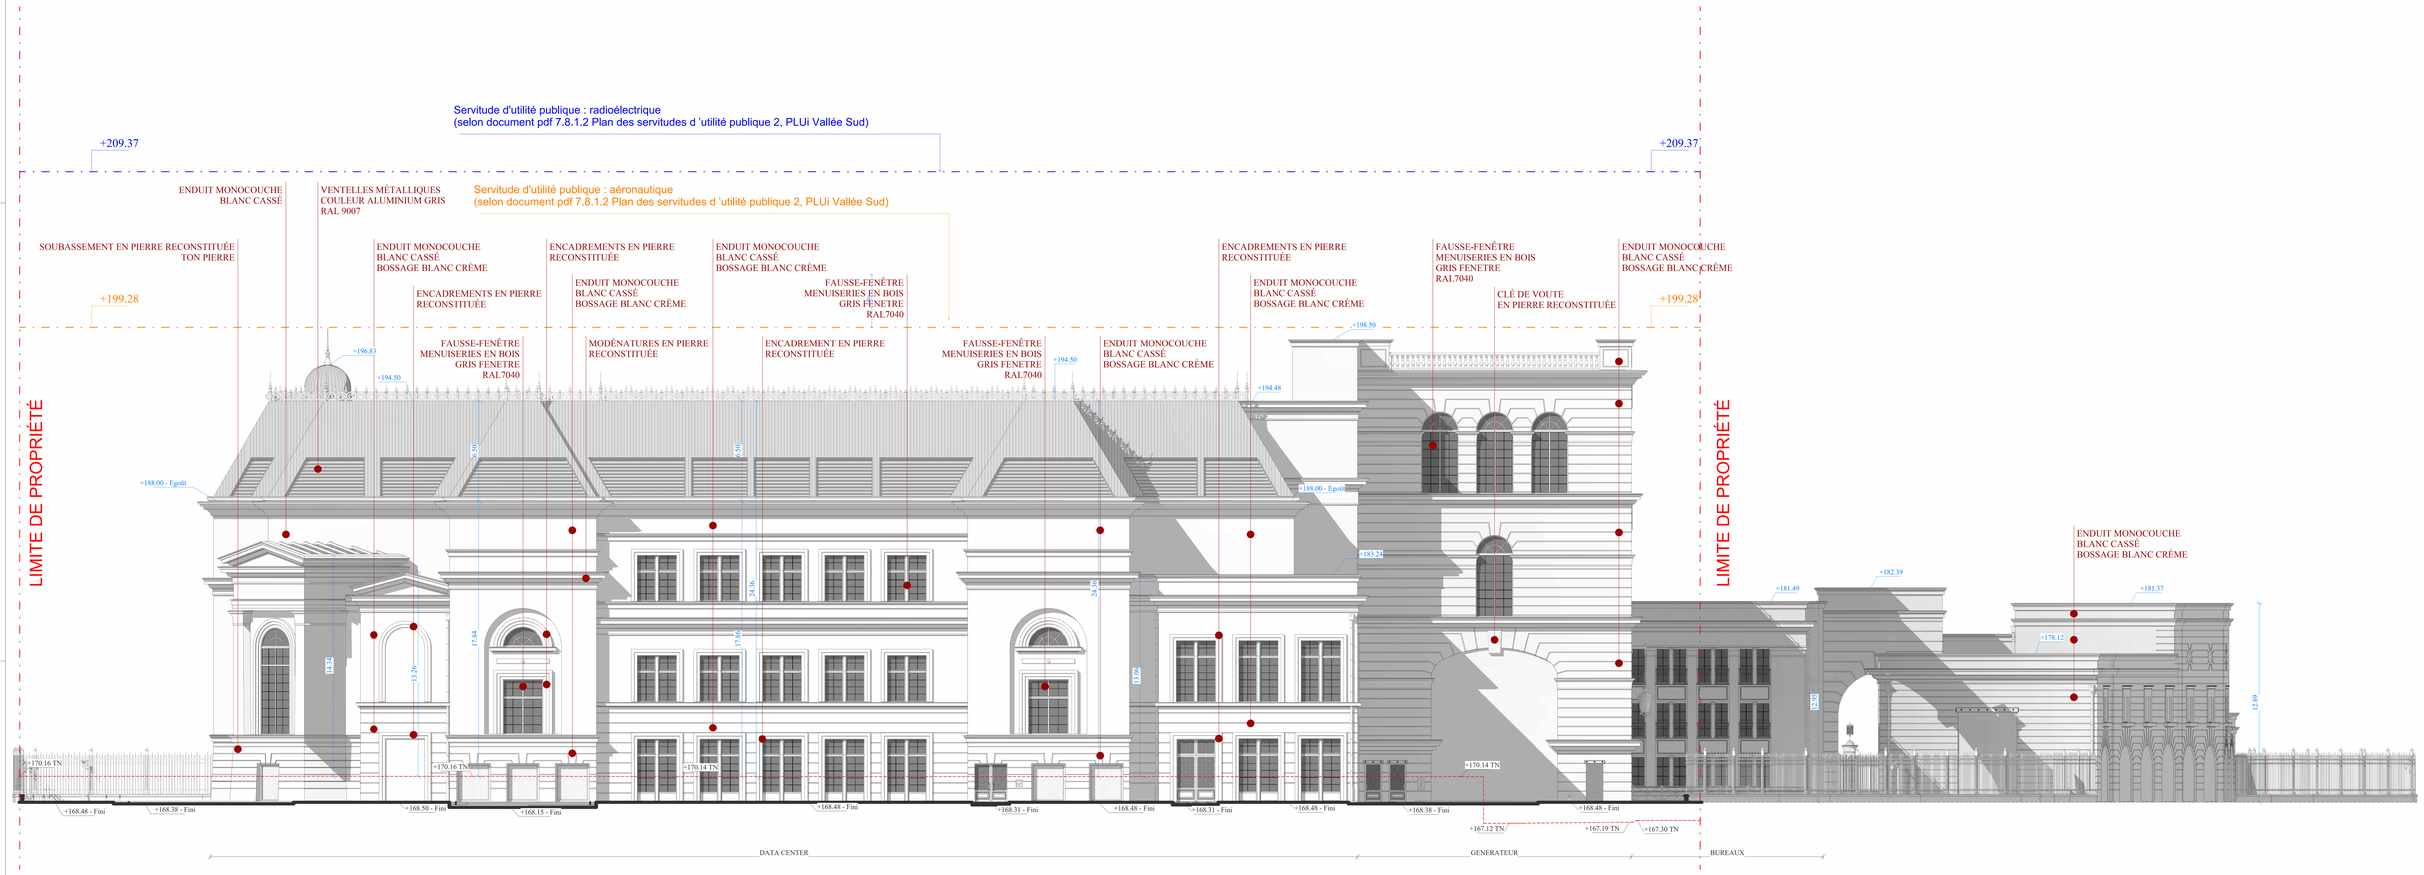

Elevation OUEST

NO	DATE	DESCRIPTION
		Emission PC

ARCHITECTE
Breitman & Associés
7 Rue Alasseur
75008 Paris
Paris, France

Spécialiste DC MEP Designer
Black & White Engineering
Immeuble Le Monet
Rivery 32, Rue Viguier
80000 Amiens, France
Tel: +33 7 560 1580

Ingenieur Structure
Nortec
4800, Rue Lacuzée
69130 Ecully Cedex 69300
France
Tel: +333 81 81 21 29

Project & Cost Management
Arcadis
204-216 rue Raymond Losserand
75014 Paris
Paris, France
Tel: +33 7 57 07 40 72

Maître d'ouvrage
Plessis DC
22 Avenue Gallieni
93340 Le Pleasis-Pommier

NUMERO PROJET: P10530

NOM ET ADRESSE DU PROJET: Plessis DC, 22 Avenue Gallieni, 93340 Le Pleasis-Pommier

PLAN DE REPERAGE

TITRE: Elévation Ouest

NUMERO DE PLAN: PC 5-04

CODE STATUS	PHASE	INDICE
S4	PC	P01

ÉCHELLE	FORMAT	DATE
1 : 100	A0	25/02/2026