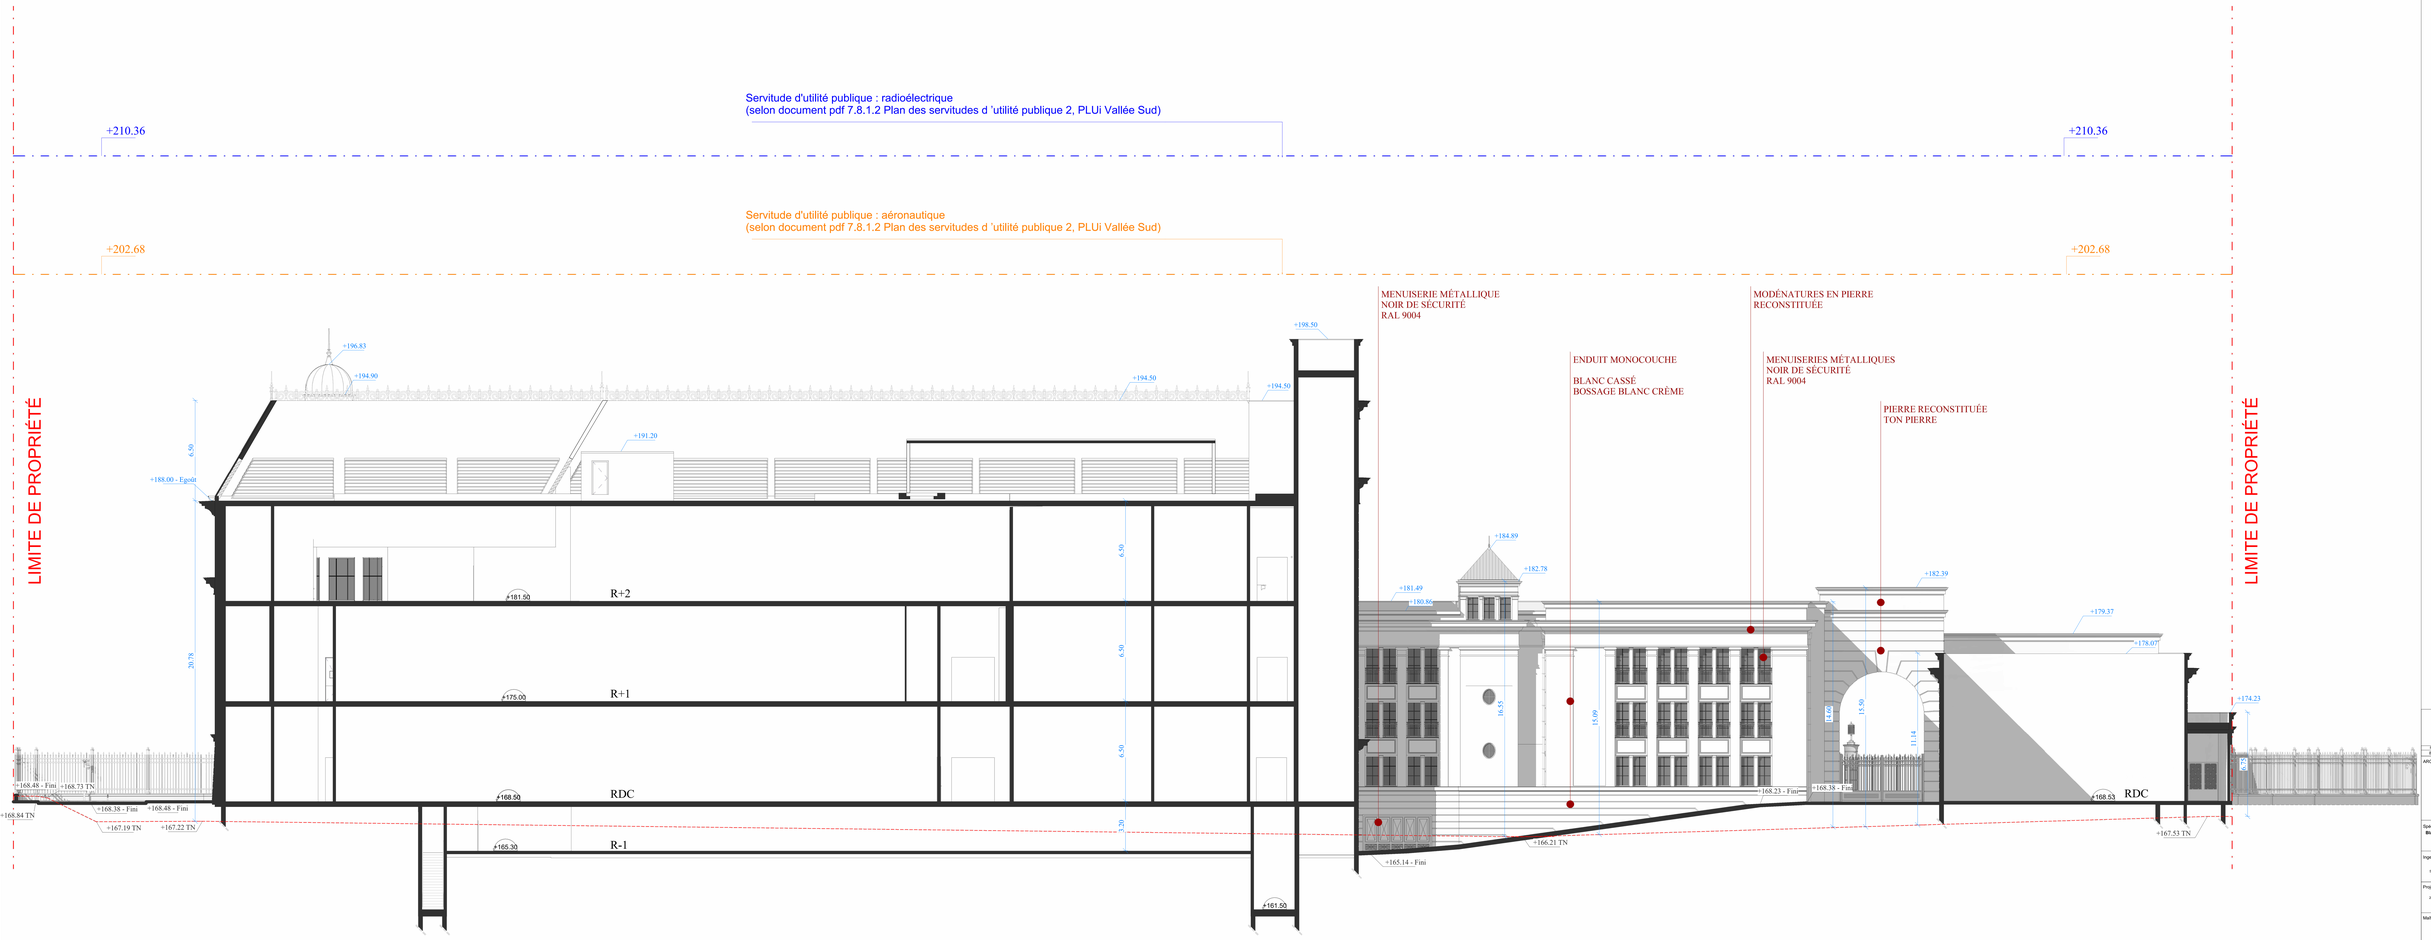

Coupe Elevation OUEST

NO	DATE/VER	Division PC DESCRIPTION
IND		

ARCHITECTE
Breitman & Associés
7 Rue Alasseur
75008 Paris
Paris, France

Spécialiste DC MEP Designer
Black & White Engineering
Bureau 10.20 Rez Jardin
Paris, Ile-de-France
Tel: +971 2 583 1388

Ingenieur Structure
Nortec
4655, Salahuddin
98-052 Villeneuve d'Ascq 75002
France
Tel: +222 20 81 31 29

Project & Cost Management
Arcadis
255,219 rue Raymond Losserand
75014 Paris
Paris, France
Tel: +33 7 87 47 82 72

Maître d'ouvrage
Plessis DC
10 Avenue Gallieni
92360 Le Plessis-Robinson

NUMERO PROJET	NOM ET ADRESSE DU PROJET
P10530	Plessis DC 10 Avenue Gallieni 92360 Le Plessis-Robinson

PLAN DE REPERAGE

TITRE
Coupe-Elévation Ouest sur Bureaux

NUMERO DE PLAN
PC 5-06

CODE STATUS	PHASE	INDICE
S4	PC	P01
ÉCHELLE	FORMAT	DATE
1 : 100	A0	25/02/2026