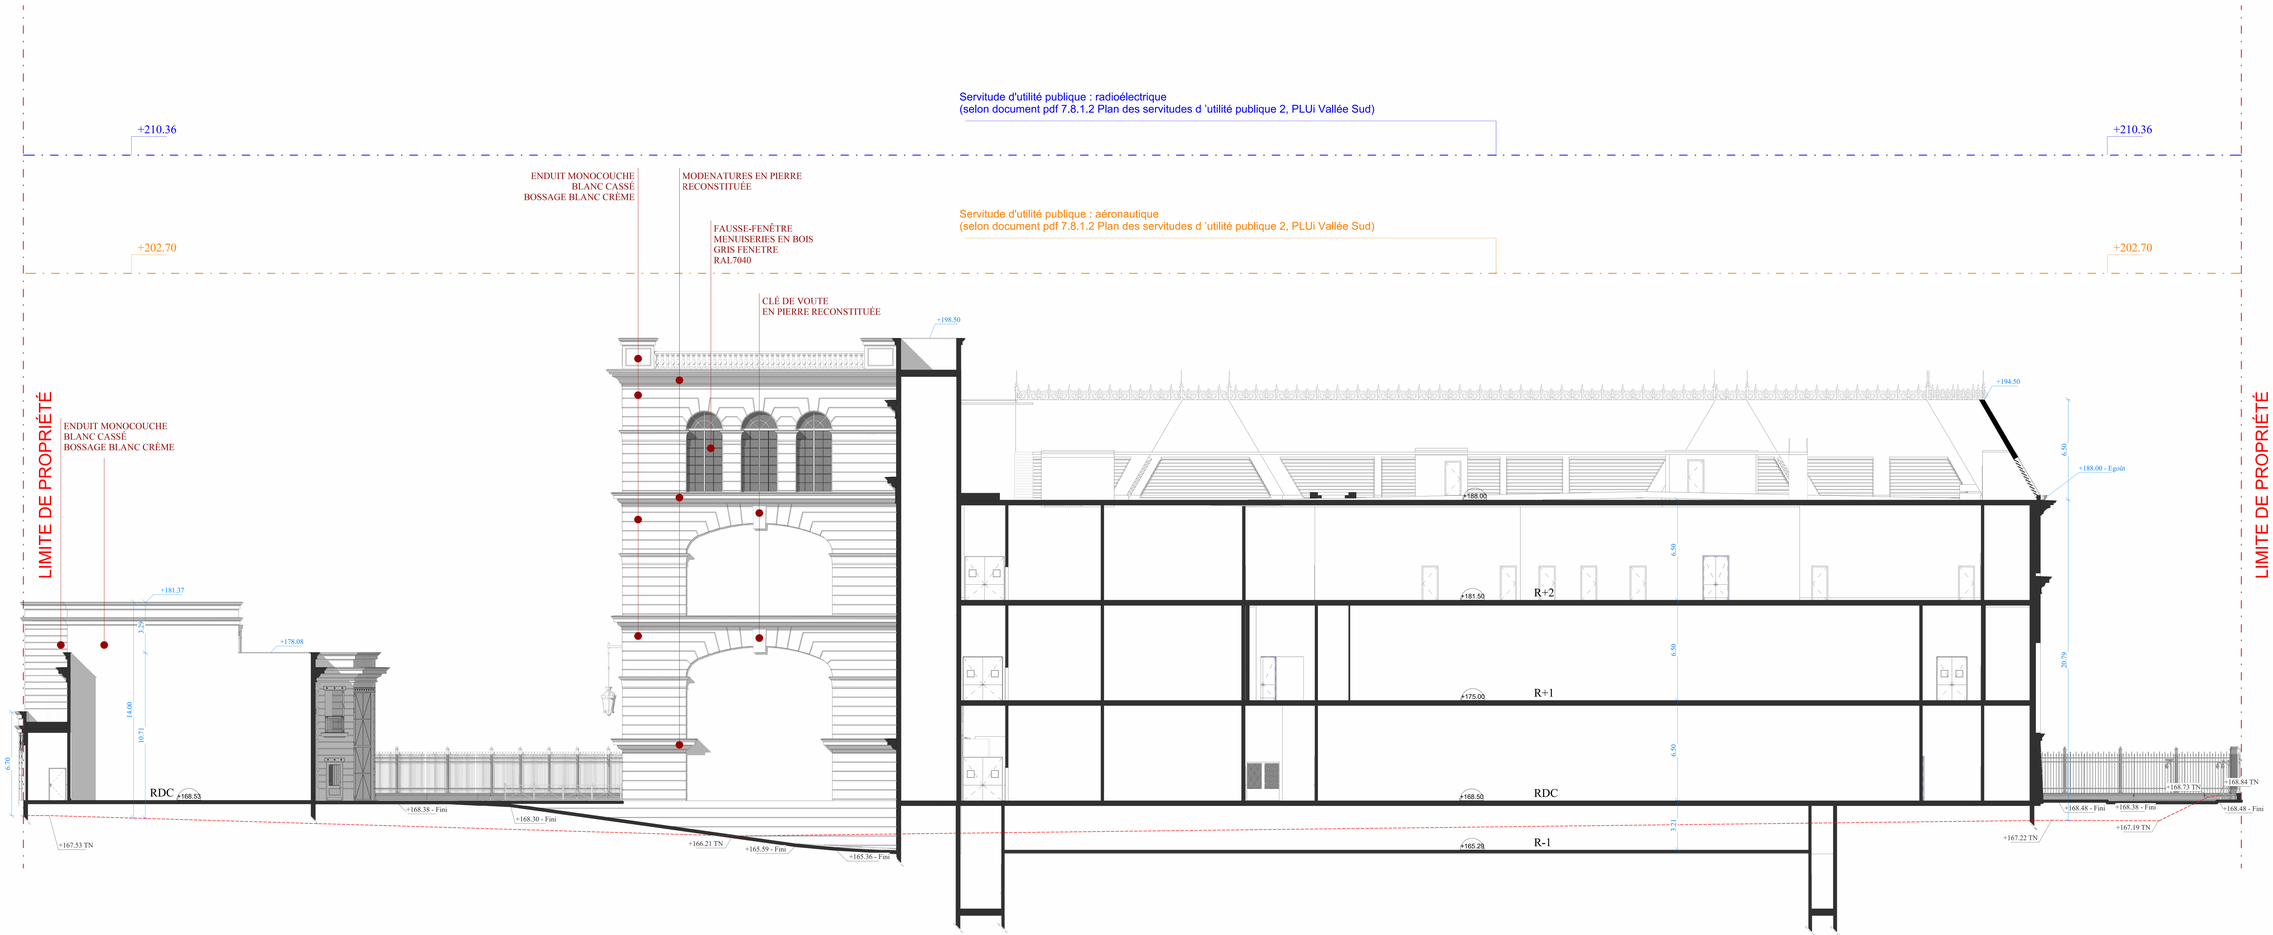

Coupe Elevation EST

NO	DATE	DESCRIPTION
		Emission PC

ARCHITECTE
Breitman & Associés
4 Rue Alasseur
75008 Paris
Paris, France

Spécialiste DC MEP Designer
Black & White Engineering
Rue Jean Jaurès
Bureau 10, 2e étage, Carré
92800 Puteaux
Tel: +33 1 393 1390

Ingenieur Structure
Nortec
4855, Route de Lagnieu
69150 Décines-Charpieu Cedex
France
Tel: +333 81 81 21 29

Project & Cost Management
Arcadis
204-216 rue Raymond Losserand
75014 Paris
Paris, France
Tel: +33 7 57 47 42 72

Maître d'ouvrage
Plessis DC
10 Avenue Gallieni
92340 Le Plessis-Robinson

NUMERO PROJET
P10530

NOM ET ADRESSE DU PROJET
Plessis DC
10 Avenue Gallieni
92340 Le Plessis-Robinson

PLAN DE REPÉRAGE

TYTRE
Coupe-Elévation Est sur la rampe de parking

NUMERO DE PLAN
PC 5-07

CODE STATUS	PHASE	INDICE
S4	PC	P01

ÉCHELLE	FORMAT	DATE
1 : 100	A0	25/02/2026