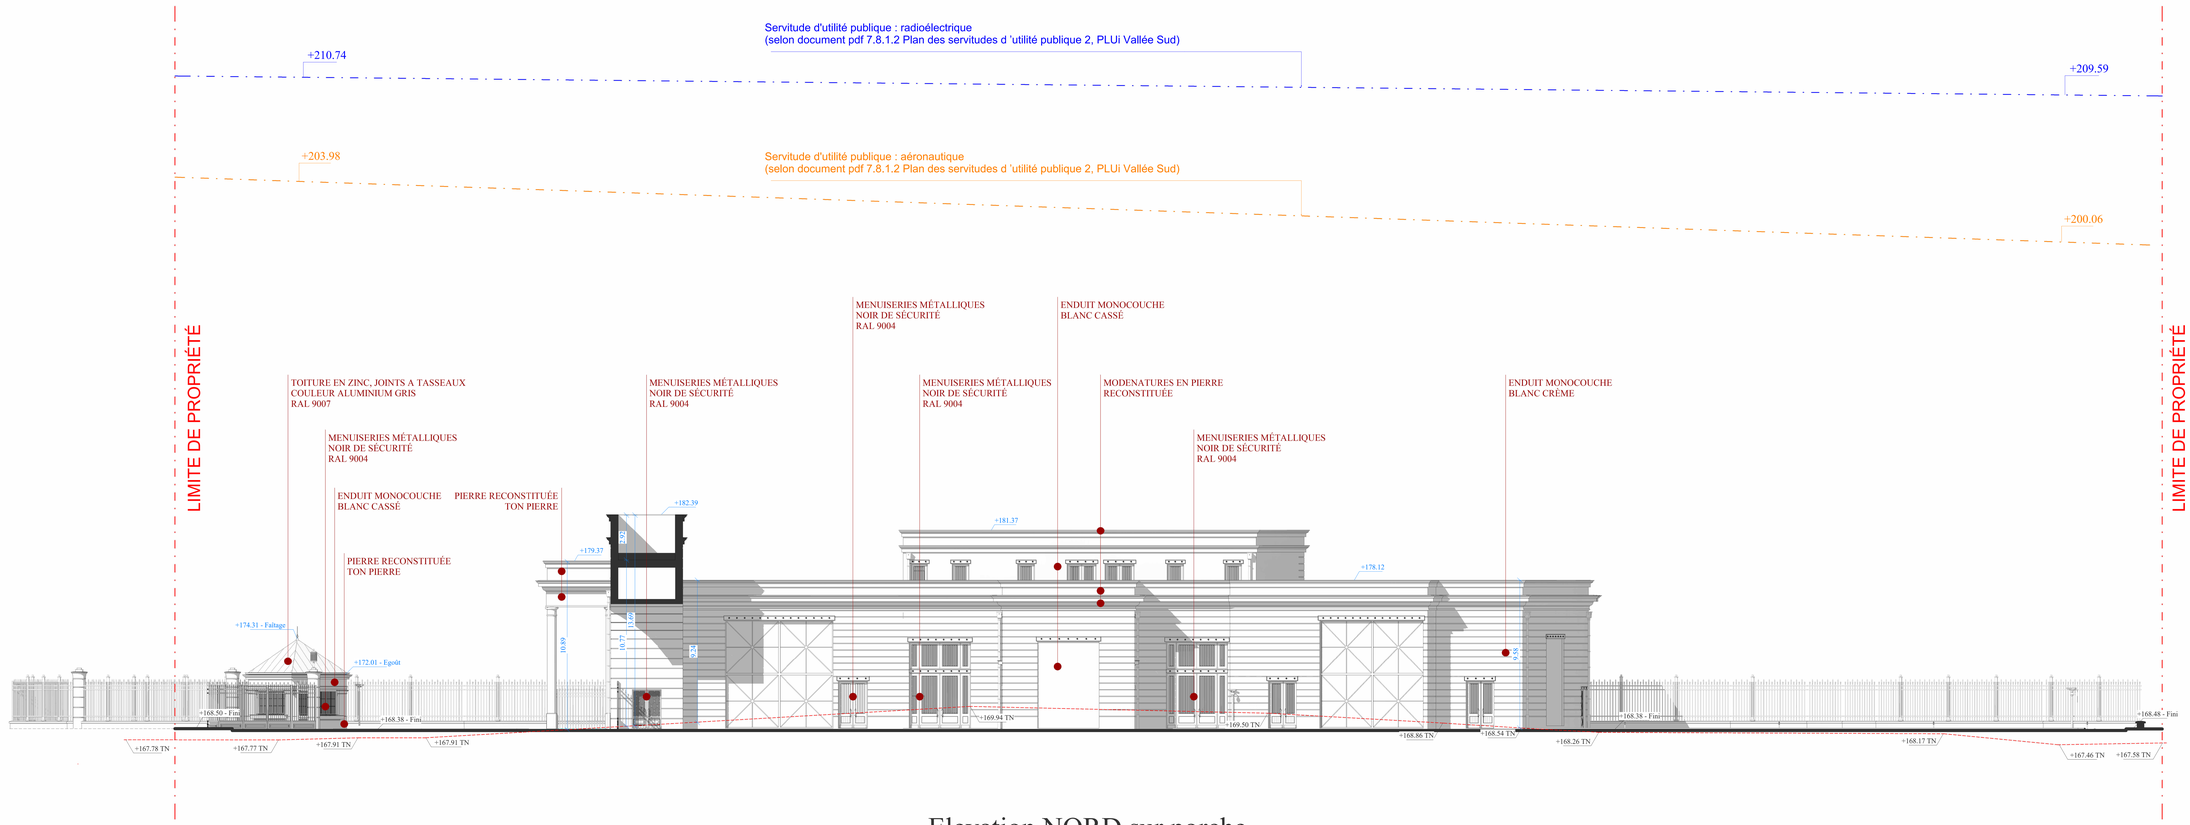

Elevation NORD sur porche

NO	DATE	DESCRIPTION
		Emission PC

ARCHITECTE
Breitman & Associés
7 Rue Alasseur
75008, Paris
Paris, France

Spécialiste DC MEP Designer
Black & White Engineering
Bureau 2.2 Rez-de-Chaussée
Rome 12, 28 Rue Ligner
1060 Bruxelles, Belgique
Tel: +32 2 880 1388

Ingenieur Structure
Nortec
ARC-EN-CIEUX Cedex
69 550 Chemin d'Ecully 739302
Lyon, France
Tel: +33 (0) 4 81 91 29

Project & Cost Management
Arcadis
204-216 rue Raymond
Losserand 75014
Paris, France
Tel: +33 7 64 47 42 72

Maître d'ouvrage
Plessis DC
10 Avenue Gallieni
Plessis-Robinson, 92350

NUMERO PROJET	NOM ET ADRESSE DU PROJET
P10530	Plessis DC 10 Avenue Gallieni 92350 Le Plessis-Robinson

PLAN DE REPERAGE

TITRE
Coupe-Elévation Nord sur porche

NUMERO DE PLAN
PC 5-08

CODE STATUS	PHASE	INDICE
S4	PC	P01

ÉCHELLE	FORMAT	DATE
1 : 100	A0	25/02/2026