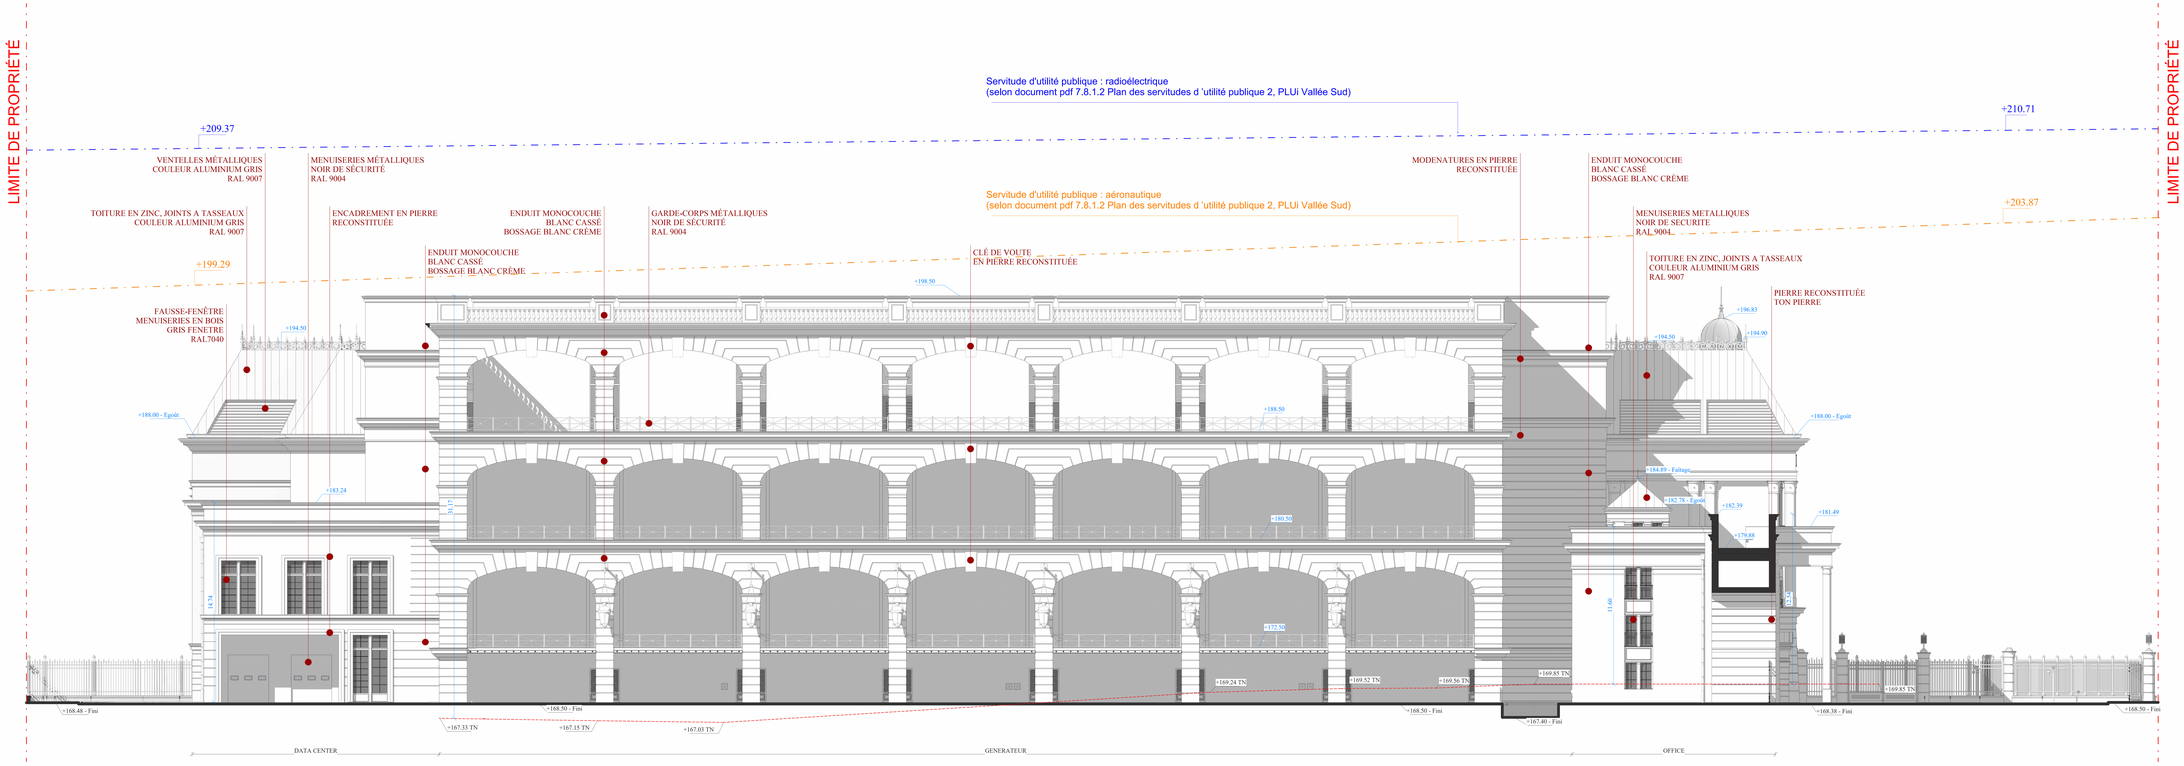

Elevation SUD sur porche

IND	INDICE	Format A1
IND	DATE	DESCRIPTION

ARCHITECTE
Breitman & Associés
Hôtel Pleyel
45 rue Pleyel
75116 Paris

Spécialiste DC MEP Designer
Black & White Engineering
Parc d'activités de Pariest
Bâtiment 16, 1er étage - Lagny
Tél. 01 64 66 22 00
Fax. 01 64 66 22 99

Ingénieur Structure
Nortec
Bâtiment Le Nobel
94 320 Thiais Parc Delta 1 Delta
Tél. +33 (0) 01 41 78

Project & Cost Management
Arcadis
2bis, rue Antoine Becquerel
BP 67059
Tél. +33 1 64 87 86 12

Maître d'ouvrage
Plexxis DC
Tour Franklin
92042 Paris La Défense Cedex

NUMÉRO PROJET
P10530

NOM ET ADRESSE DU PROJET
Plexxis DC
Rue Jean Jaurès
93300 La Plaine Saint-Denis

PLAN DE REPÉRAGE

TITRE
Coupe-Elévation Sud sur porche

NUMÉRO DE PLAN
PC 5-09

CODE STATUS	PHASE	INDICE
S4	PC	P01

ÉCHELLE	FORMAT	DATE
1 : 100	A0	25/02/2026