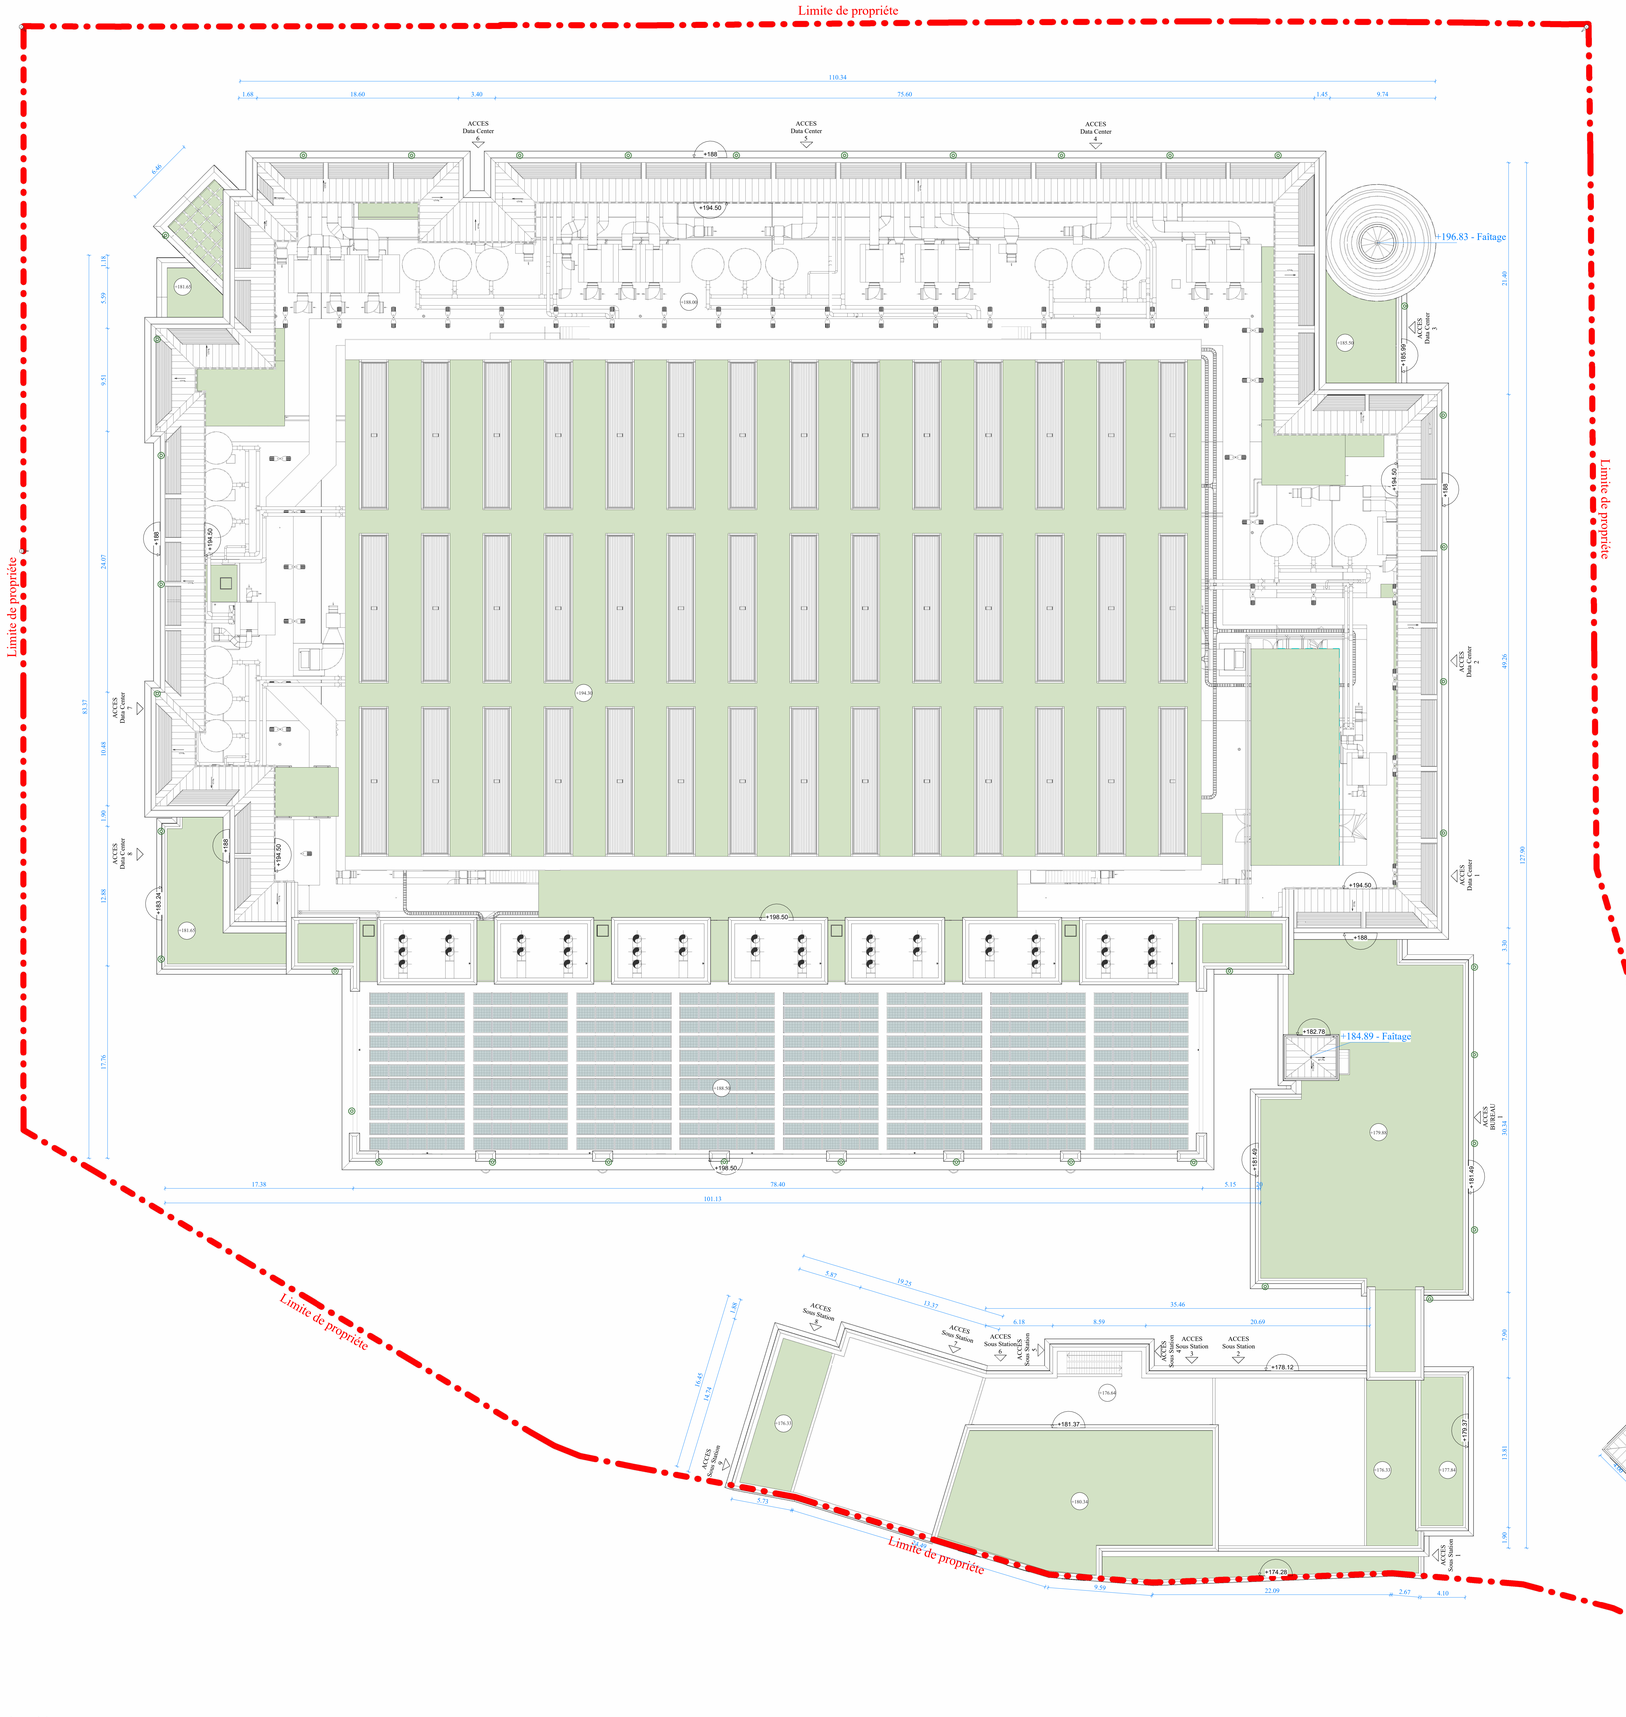

Limite de propriété (hors emplacements réservés)

IND	DATE	DESCRIPTION
P01	25/02/2026	Émission PC

ARCHITECTE
Breitman & Associés
7 Rue Séguier
75006, Paris
Paris, France

BREITMAN & ASSOCIES
Tel: +33 (0)1 44 88 00
Fax: +33 (0)1 44 88 00
www.breitman-associes.com

Spécialiste DC MEP Designer
Black & White Engineering
Business Avenue, Tower
Salam St. PO Box 128981
Abu Dhabi, U.A.E
Tel: +971 2 565 1398

Ingenieur Structure
Nortec
465, rue Jules Guesde
59 650 Villeneuve d'Ascq 75002
France
Tel: +33 20 45 81 29

Project & Cost Management
Arcadis
200-216 rue Raymond Losserand
75014 Paris
Paris, France
Tel: +33 7 63 47 85 72

Maître d'ouvrage
Plessis DC
22 Avenue Galilée
Plessis-Robinson 92350

Plessis DC
Tel: +33 (0)1 44 88 00
Fax: +33 (0)1 44 88 00
www.plessis-dc.com
www.plessis-dc.com

NUMÉRO PROJET	NOM ET ADRESSE DU PROJET
P10530	Plessis DC 22 Avenue Galilée 92350 Le Plessis-Robinson

PLAN DE REPÉRAGE



TITRE
Plan des Toitures

NUMÉRO DE PLAN
PC 5-10

CODE STATUS	PHASE	INDICE
S4	PC	P01

ÉCHELLE	FORMAT	DATE
1 : 200	A0	25/02/2026