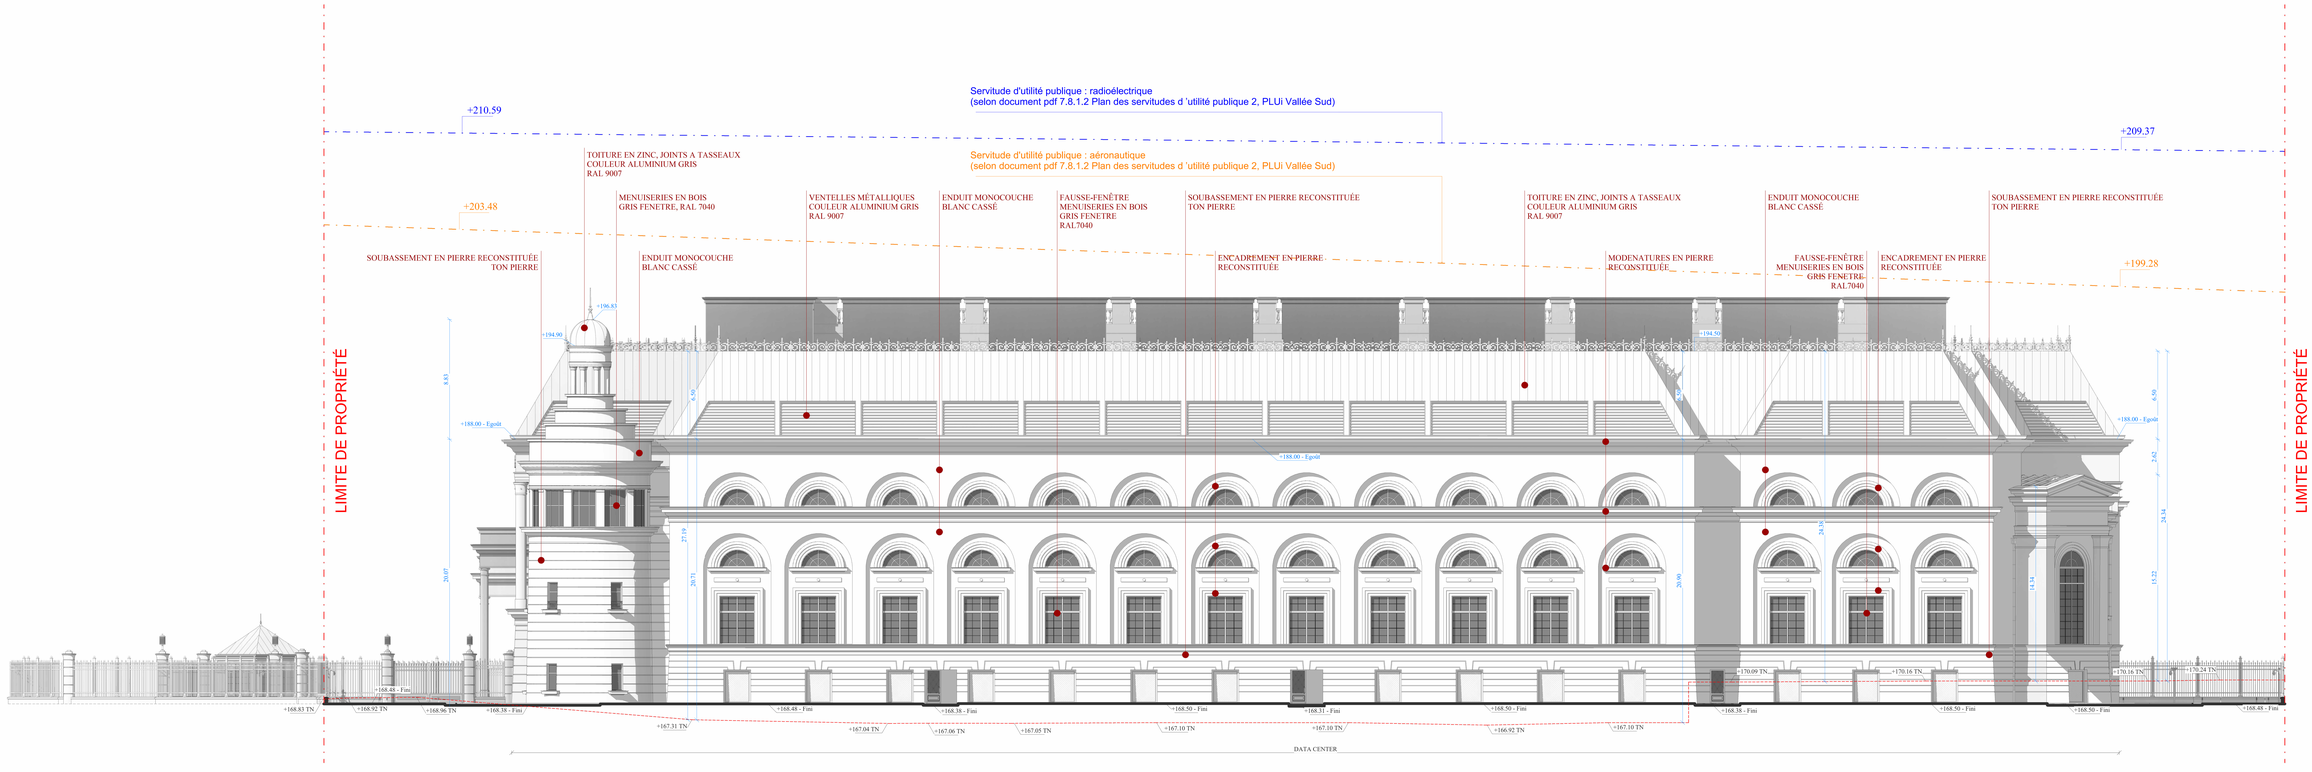

Elevation NORD

NO	DATE	DESCRIPTION
PC		Revision PC

ARCHITECTE
Breitman & Associés








PLAN DE REPÉRAGE



TITRE
Elévation Nord

NUMÉRO DE PLAN
PC S-05

CODE STATUS	PHASE	INDICE
S4	PC	P01

ÉCHELLE	FORMAT	DATE
1 : 100	A0	25/02/2026